


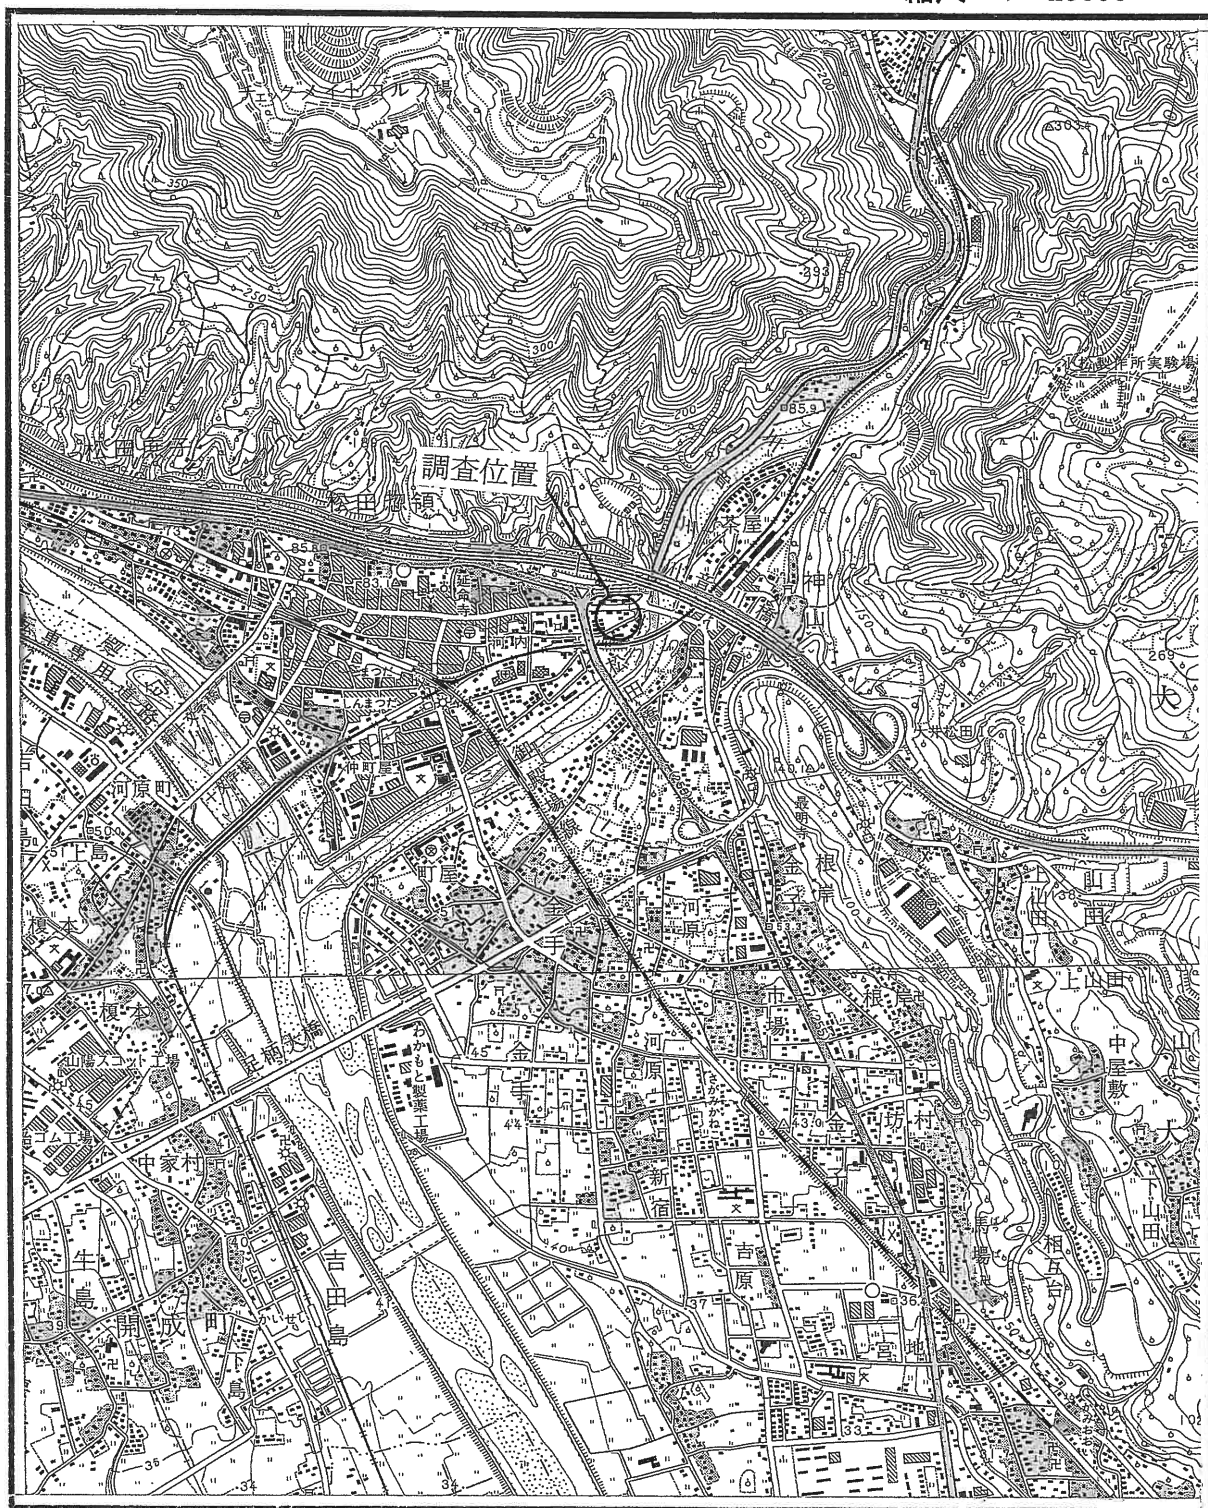


案内図

縮尺 1 : 25000



○ 調査位置

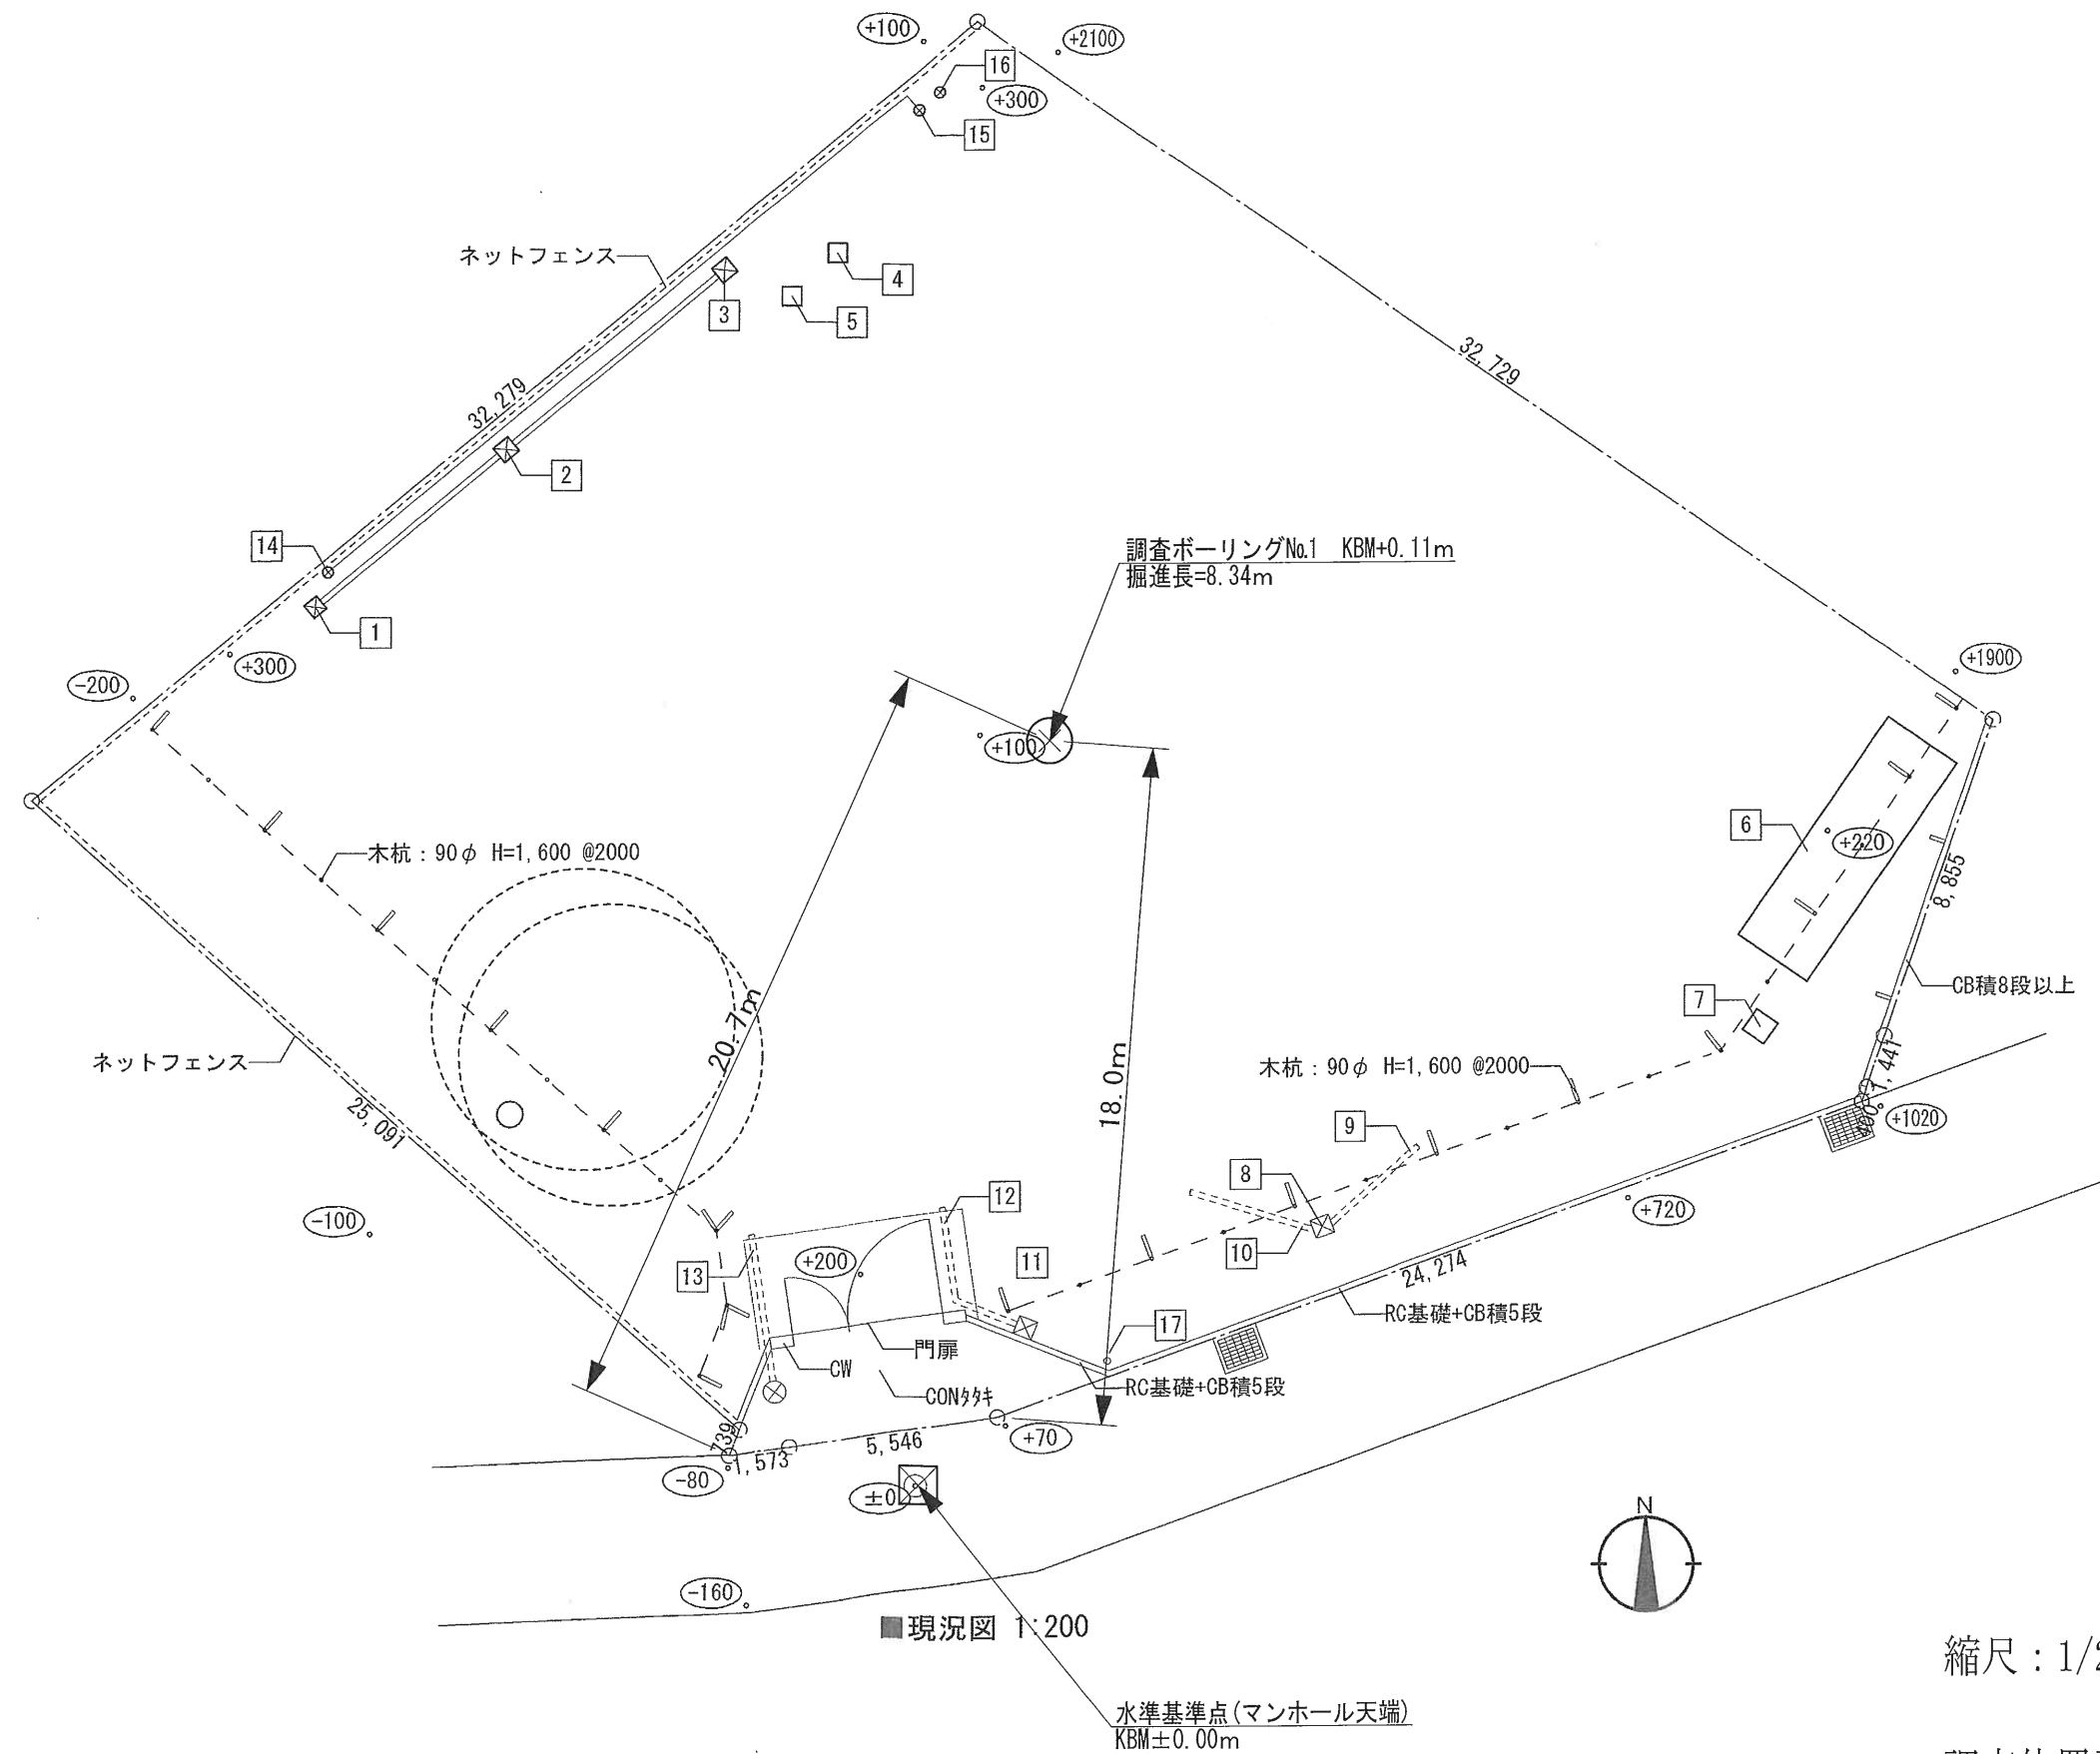

縮尺: 1/200

調査位置平面図

