




名 称	仕 様
骨組構造	軽量形鋼・ノックダウン構造
屋 根	銅板
天 井	両面銅板サンドイッチウレタンパネル
壁面パネル	両面カラー銅板@0.3 発泡外注入バネ@30
出入口	汎用ドア（ガフリ付）
床	合板@床シート高耐久
照明	LED小型シーリングライト7.5w
ポーチライト	LED人感センサー付
ブレーカー	100V/20A
コンセント	1口用または2口用
外線引込口	樹脂製
換気扇	電動式（U型フード付）
給湯器	プロパンガス用 16号
ユニットシャワー	内寸800×800

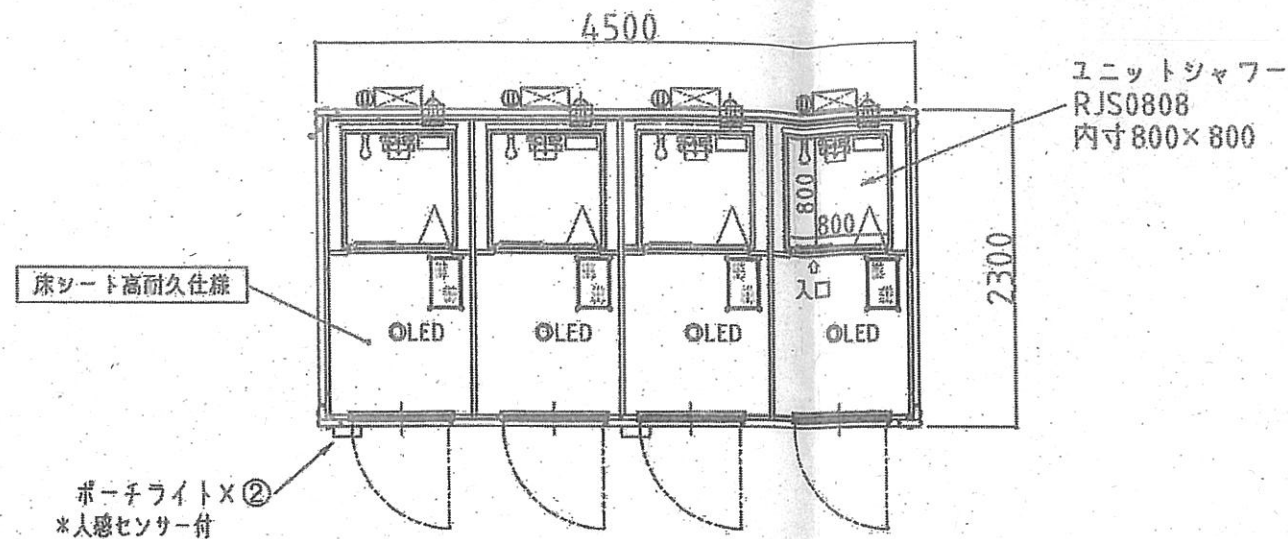


平面図

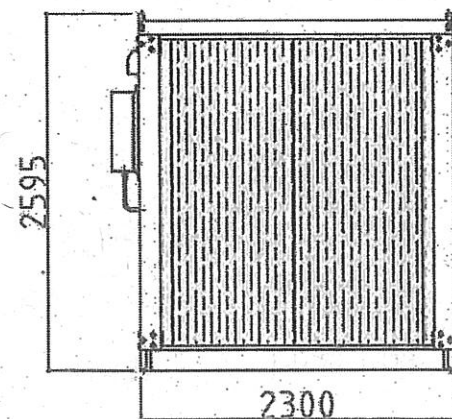


左側面図

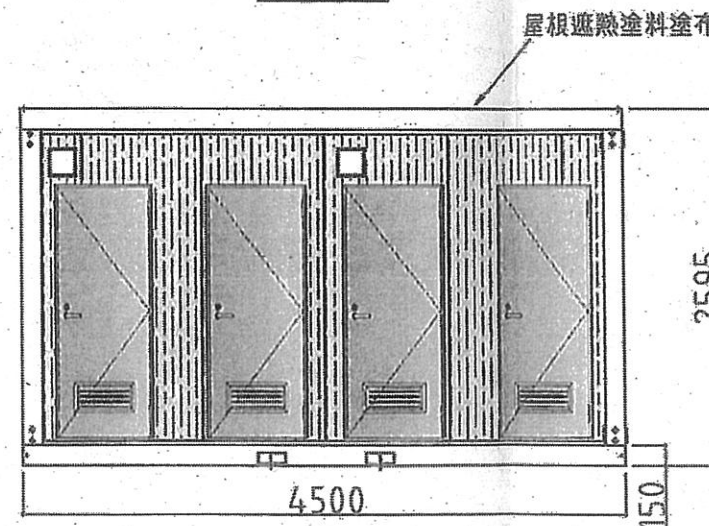

正面図

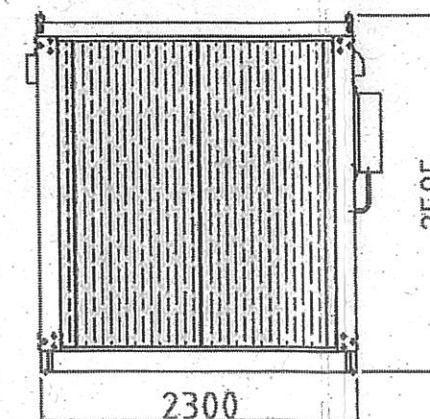

右側面図

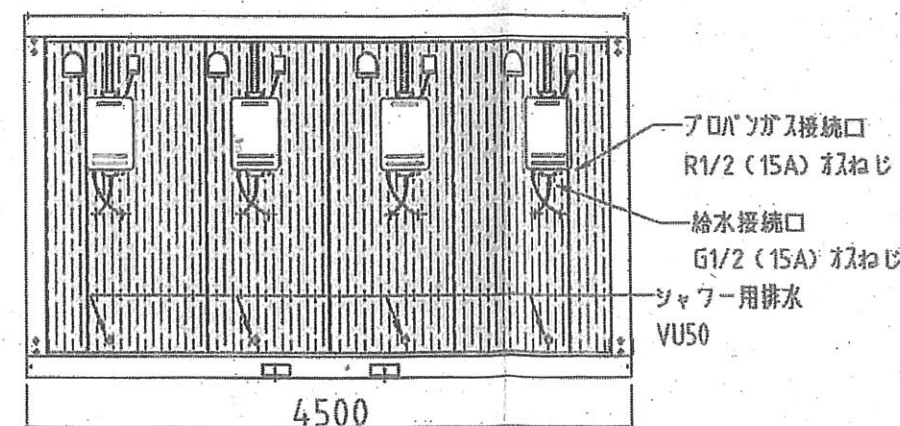


背面図


※給排水位置は、多少ズレル場合があります。
必ず、原物合わせで配管をして下さい。

名称 0D-US-45型 シャワー室 *外壁黒木目調パネル仕様


図尺 A3 S=1/50 月 日 棟 番 0-0SS-4236 会社名 ユアサマクロス株式会社

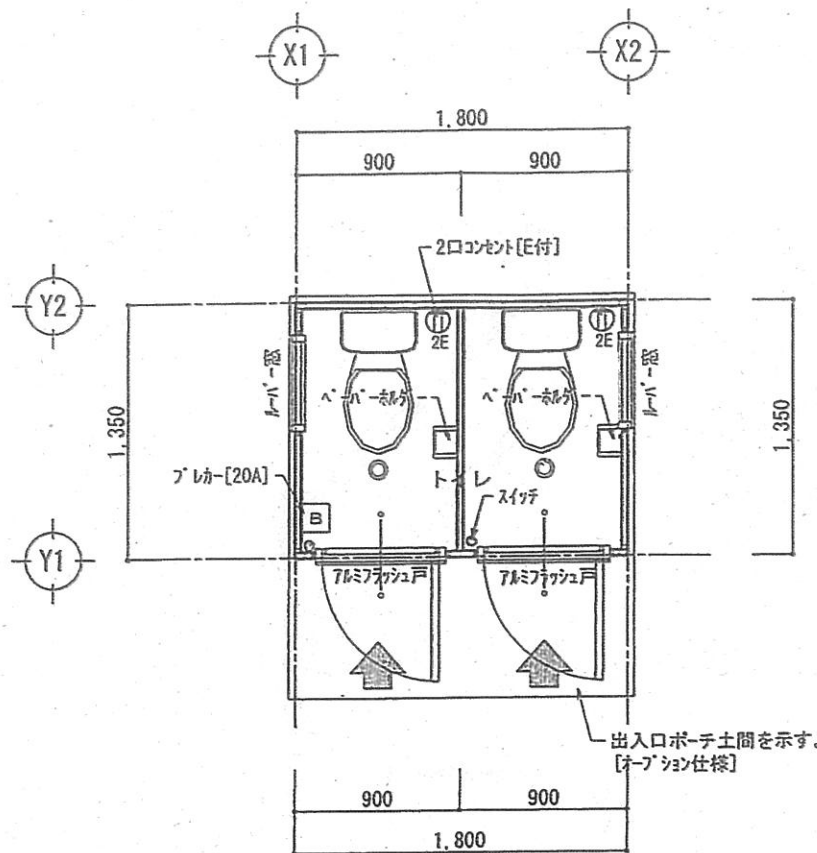


1階 平面詳細図 S:1/40

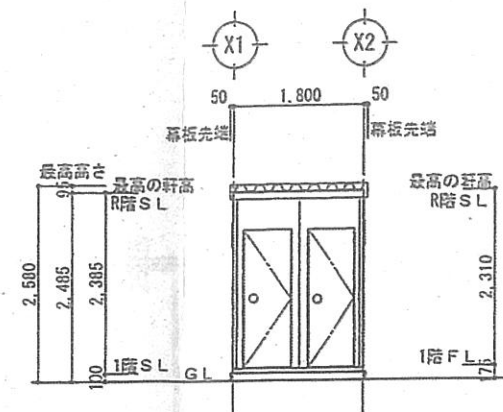


南側 立面図 S:1/100

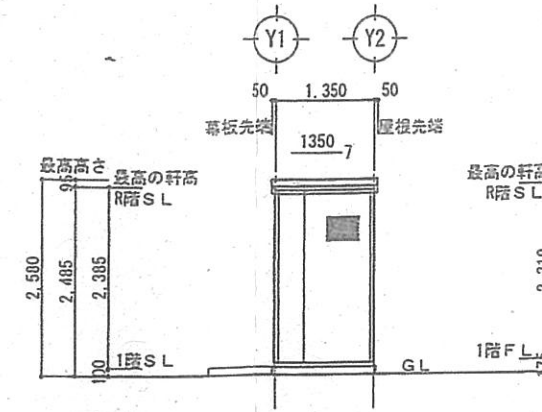

東側 立面図 S:1/100

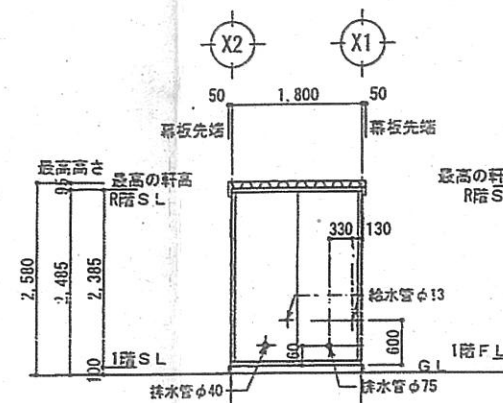


北側 立面図 S:1/100

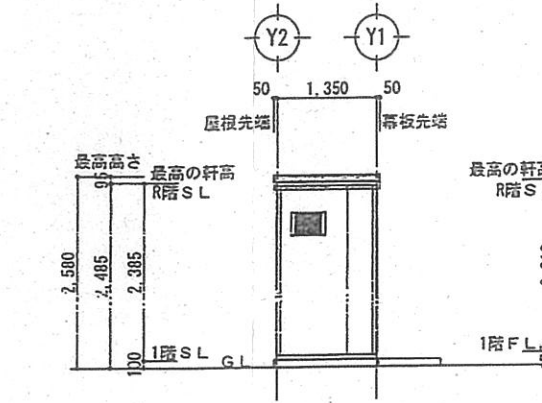


西側 立面図 S:1/100

名称	仕様
骨組構造	軽量形鋼
屋根	鋼製折板葺き[勾配7/1350] NM-8697・幕板:カラー鋼板
天井	両面カラー鋼板@0.3 断熱材パネル@30 [NM-8697]
壁面パネル	両面カラー鋼板@0.3 断熱材パネル@30 [NM-8697]
出入口	アルミサッシドア x 2
窓	ルーバー窓(型硝子) x 2

名称	仕様
床	耐水合板[T-1]t=12 + 防水シート貼り
照明	天付LED照明・スイッチ x 2
ブレーカー	20A 1ヶ所
コンセント	2口用 1ヶ所
外線引込口	1ヶ所
衛生器具	洋風便器・ペーパーホルダー
換気扇	1ヶ所(φ200) 紐付各1 (オプション)

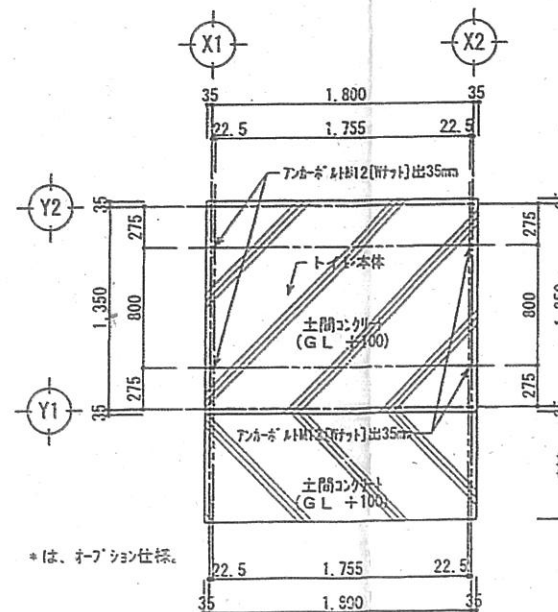

基礎伏図 S:1/50

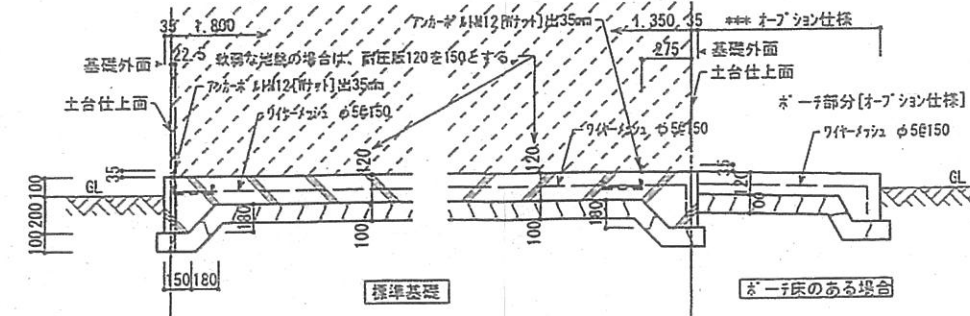

基礎断面図 S:1/40

工事名	0.7坪トイレ 新築計画	埼玉県三郷市大広戸921-1 株式会社 建昇一級建築士事務所 TEL 048-933-9178 一級建築士登録 第153733号 高部 昭男	管理者	設計者	担当者	図面名	トイレ 平面・立面・基礎図・仕様書	図面NO
備考			日付	日付	日付		縮尺	1/40,50,100
					2024/03/21			1