



南側立面図 1:100
南側立面図 1:100

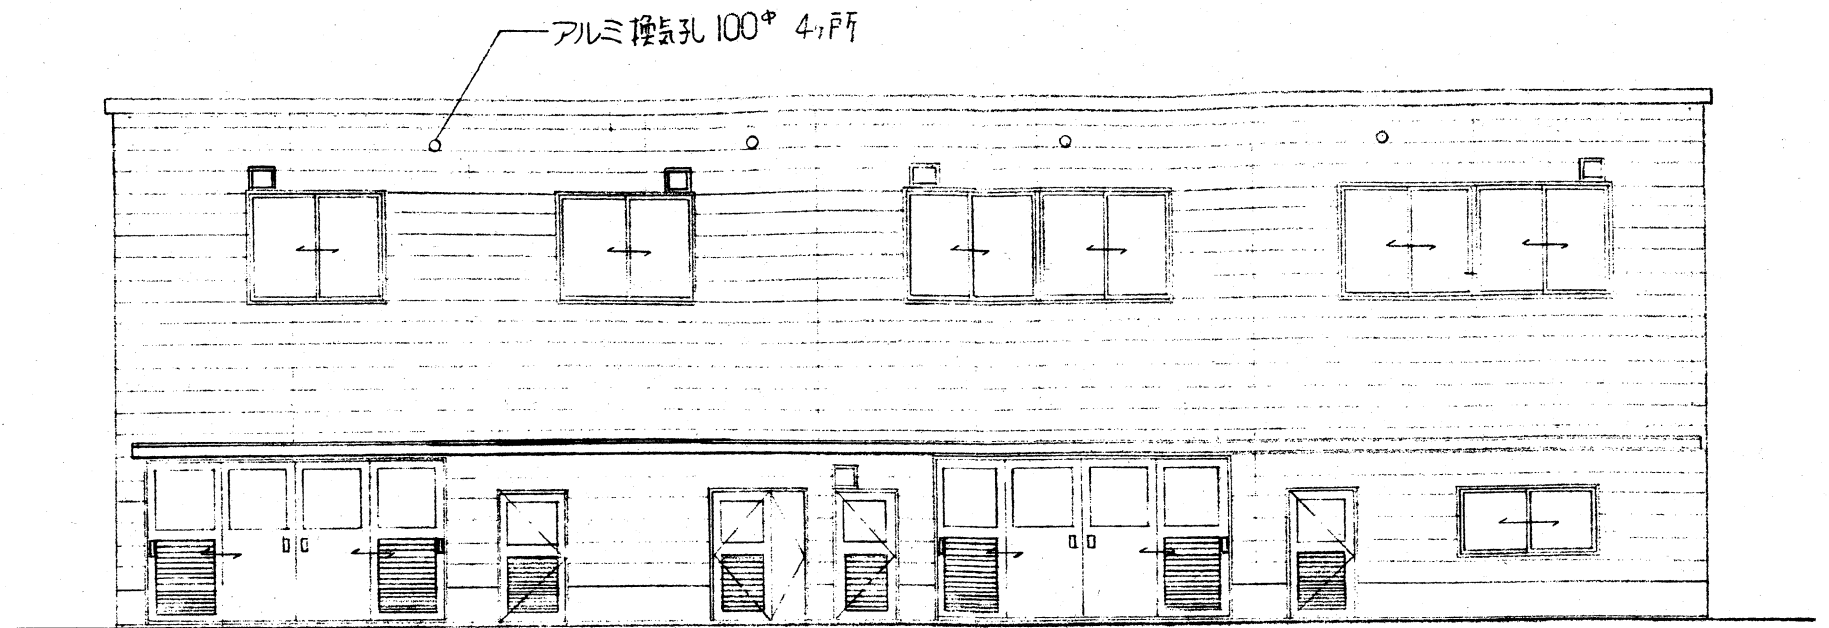


東側立面図 1:100
東側立面図 1:100

7225

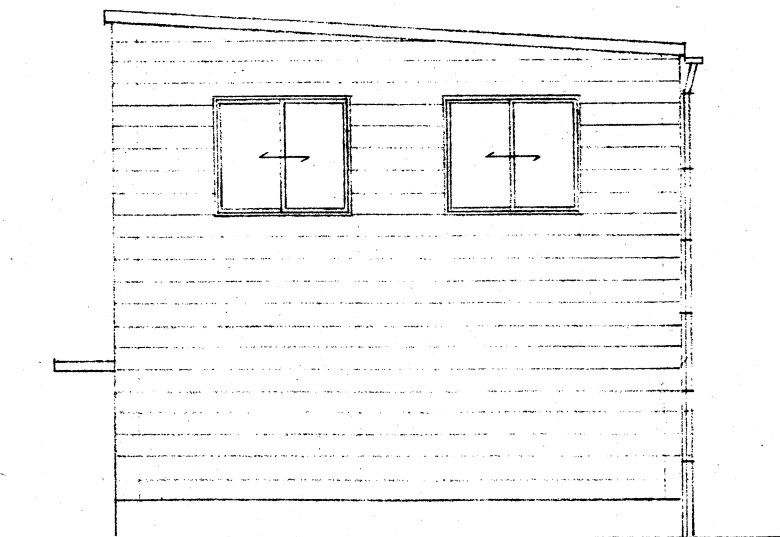

北側立面図 1:100

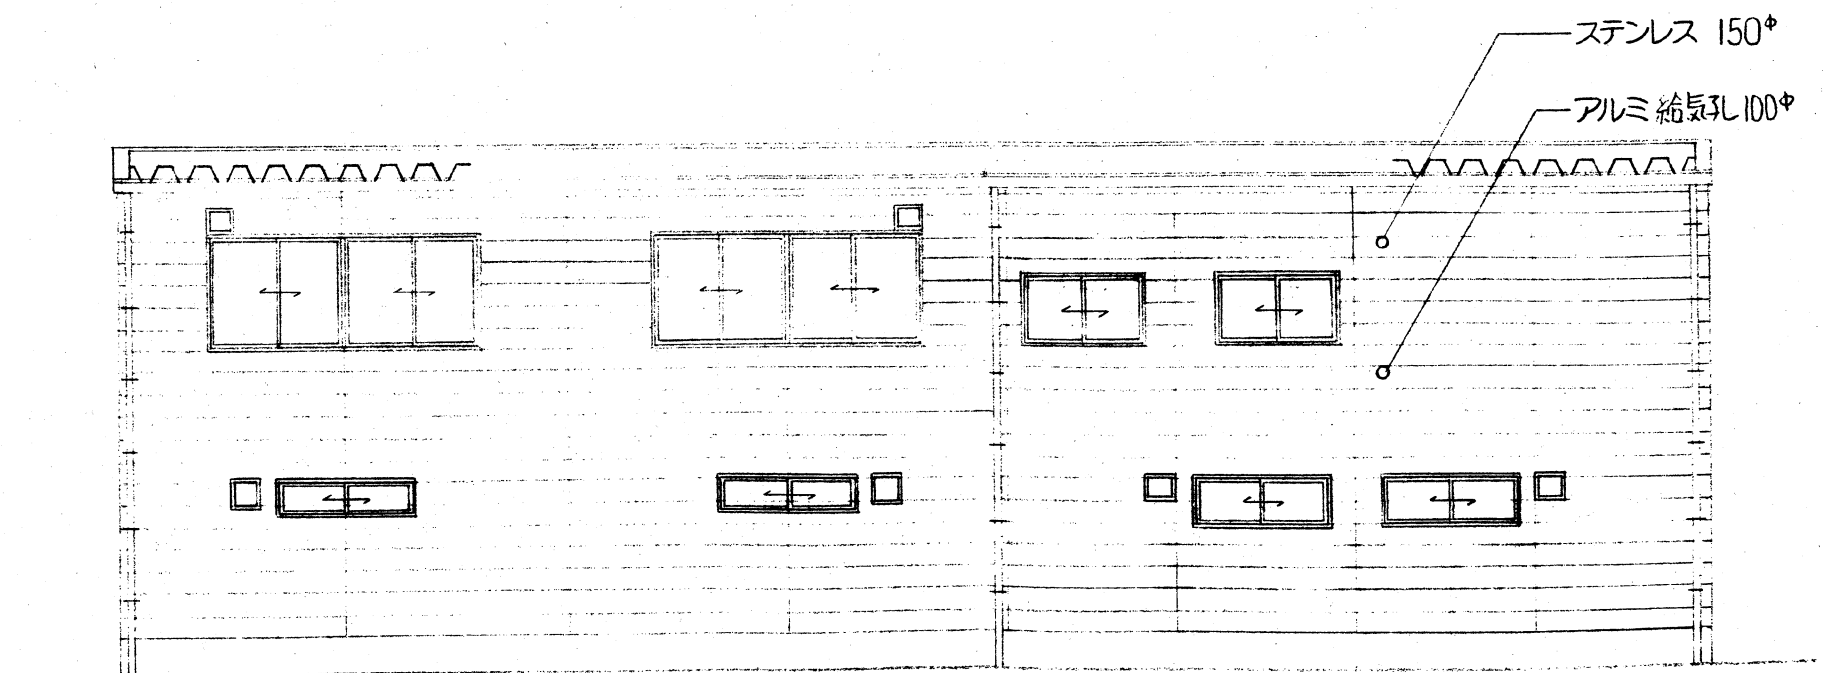

西側立面図 1:100