


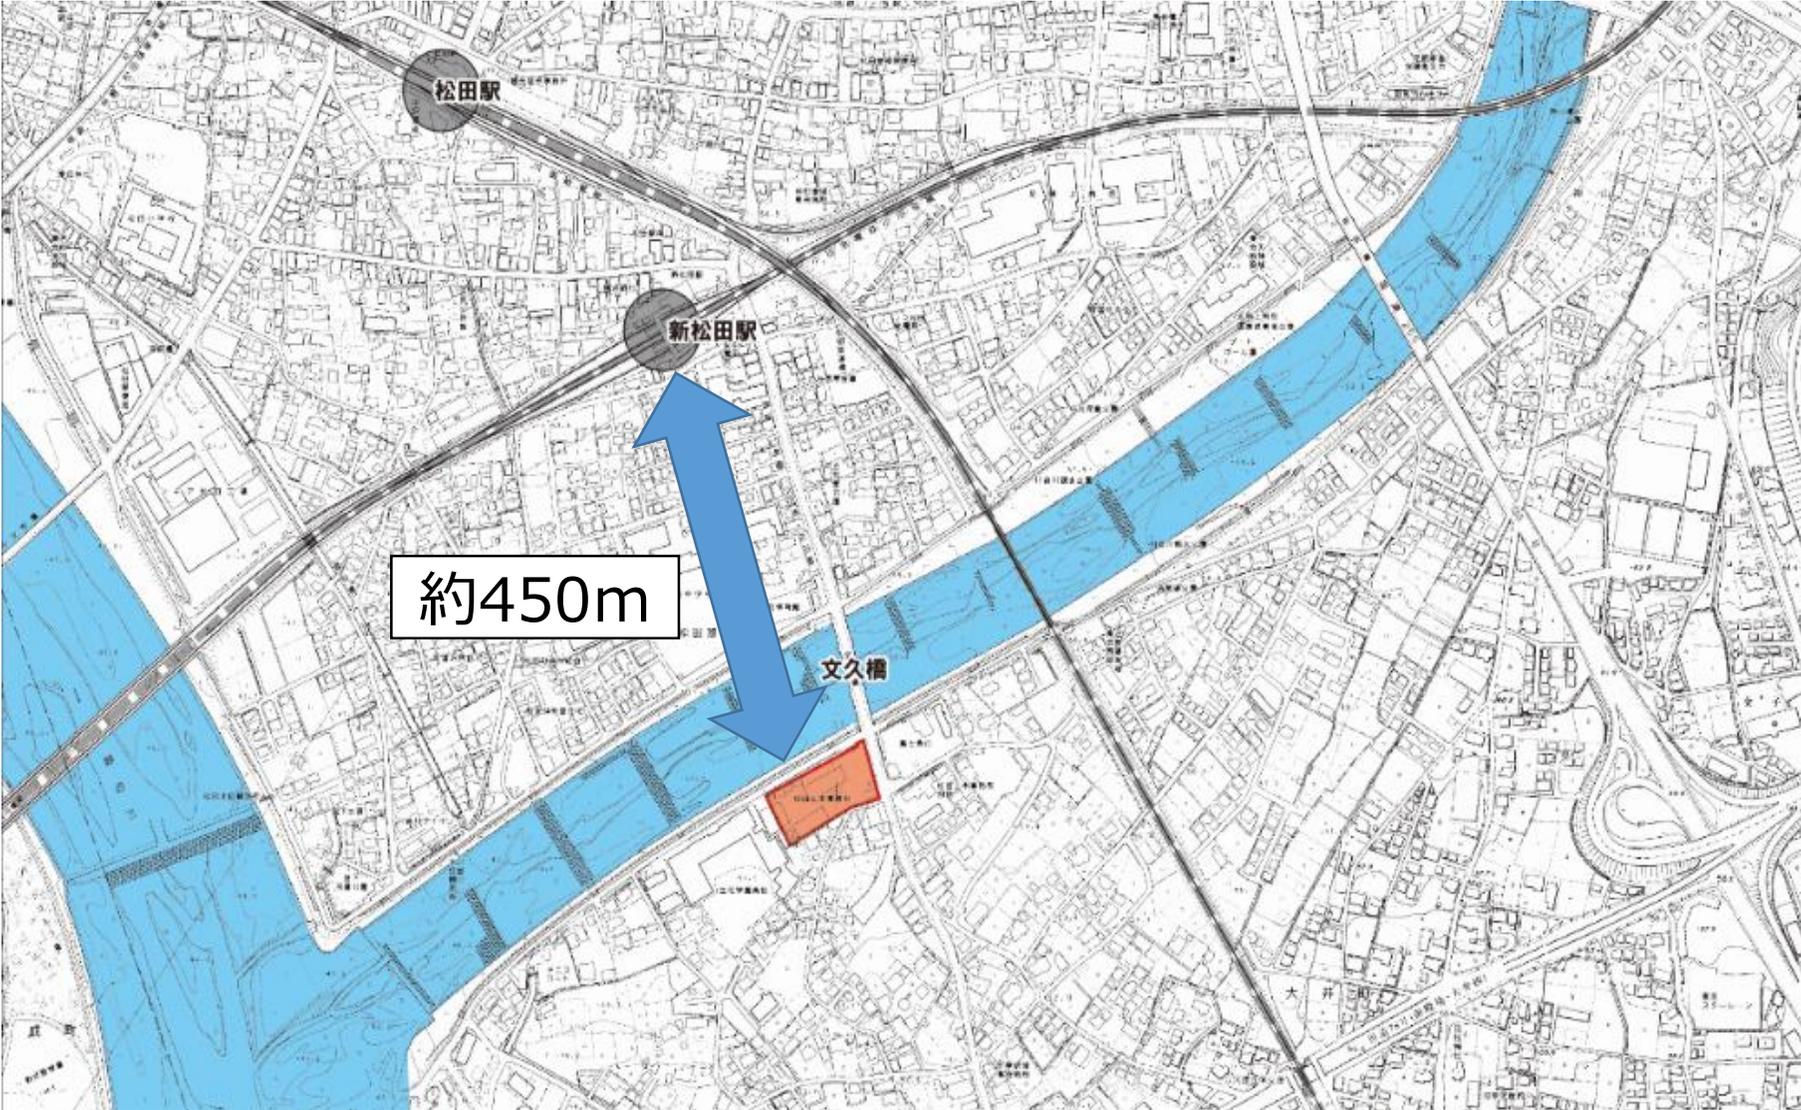


# 位置図

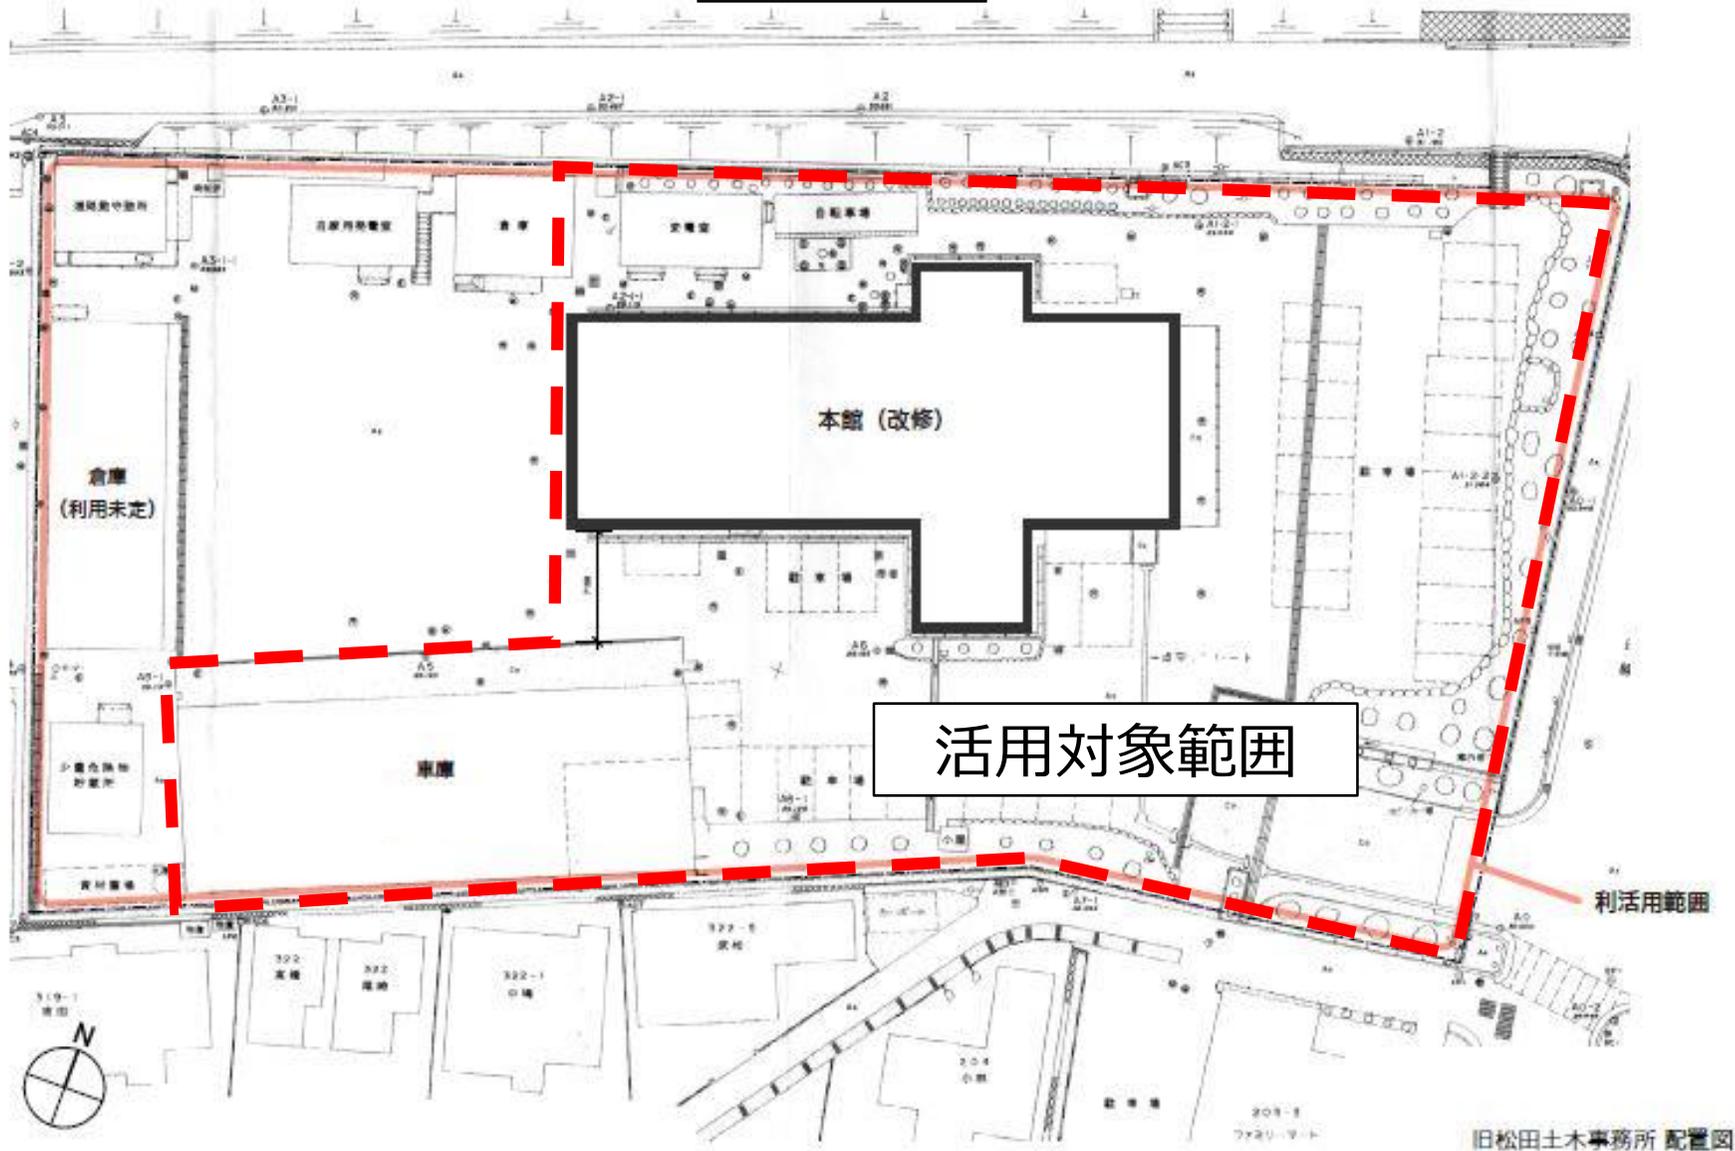

# 配置図

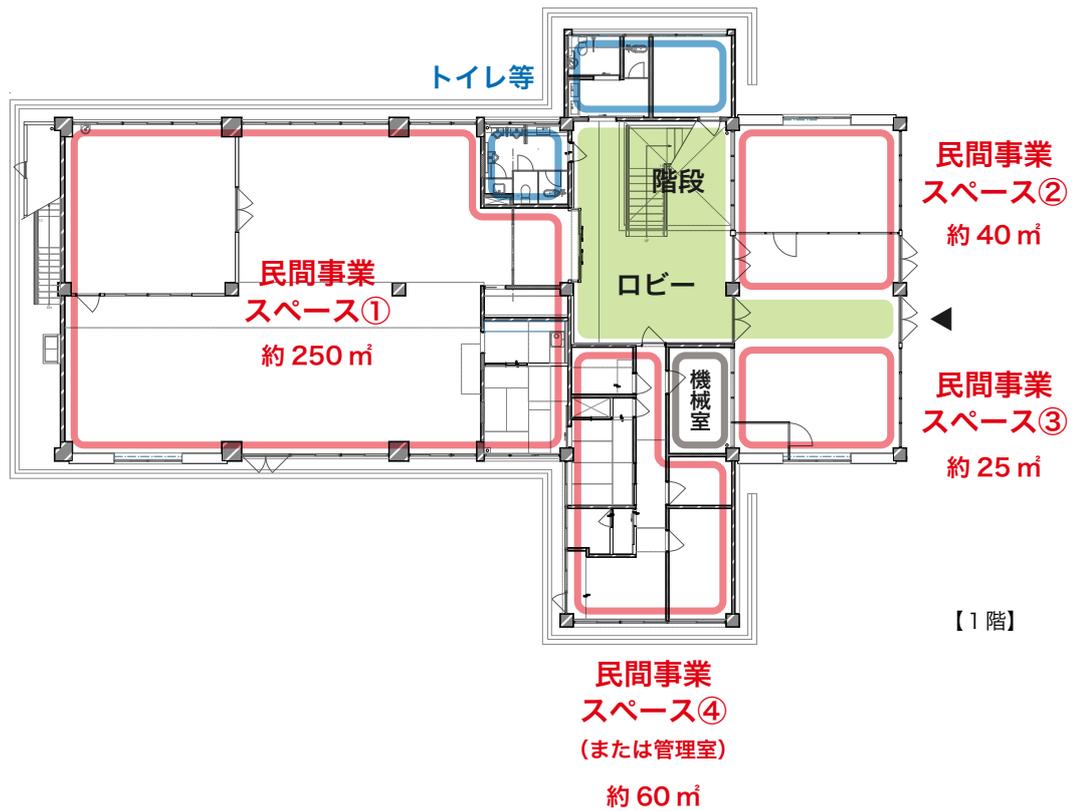

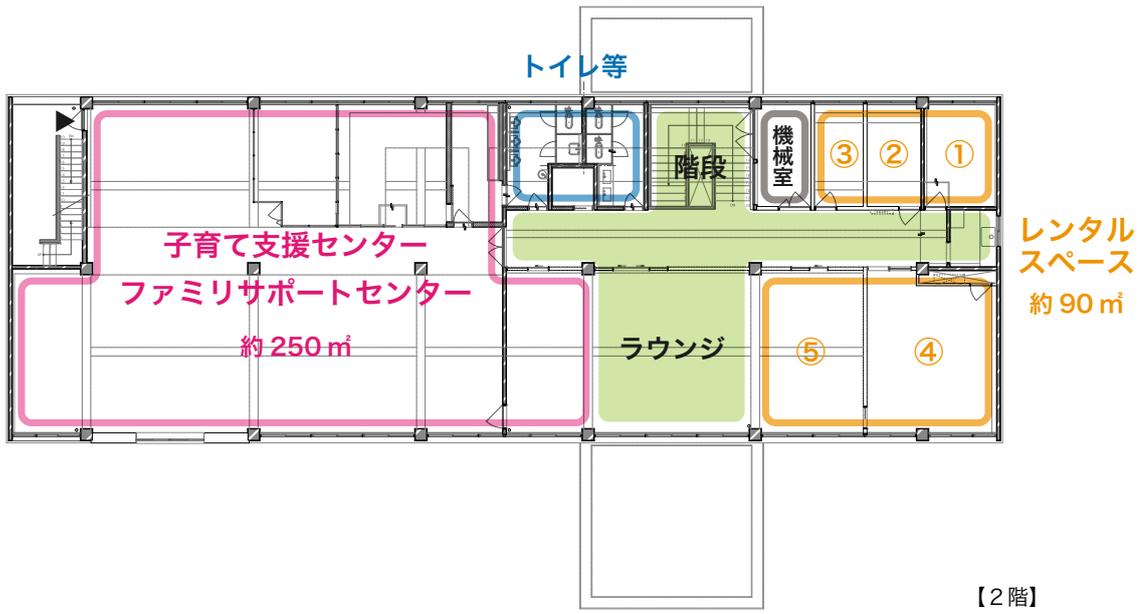

旧松田土木事務所 本館  
利用計画図

※上記内容は現時点で検討中のものであり、今後の設計・施工段階において変更となる場合があります。


## 改修の概要（予定）

民間事業スペース① （約 250 m <sup>2</sup> ）	<ul style="list-style-type: none"> <li>天井、壁、床、照明とも基本的に現状のまま。</li> <li>極度の劣化部、破損部等を補修。</li> <li>給湯室 1 ヶ所あり。手洗い 1 ヶ所あり。</li> </ul>
民間事業スペース② （約 40 m <sup>2</sup> ）	<ul style="list-style-type: none"> <li>天井、壁、床、照明とも基本的に現状のまま。</li> <li>極度の劣化部、破損部等を補修。</li> </ul>
民間事業スペース③ （約 25 m <sup>2</sup> ）	<ul style="list-style-type: none"> <li>天井、壁、床、照明とも基本的に現状のまま。</li> <li>極度の劣化部、破損部等を補修。</li> <li>納戸を撤去。</li> </ul>
民間事業スペース④ （または管理室） （約 60 m <sup>2</sup> ）	<ul style="list-style-type: none"> <li>天井、壁、床、照明とも基本的に現状のまま。</li> <li>極度の劣化部、破損部等を補修。</li> <li>雨漏り、劣化箇所を補修。</li> <li>浴室（シャワー）あり。</li> <li>給湯室 1 ヶ所あり。</li> </ul>
レンタルスペース （5 室）（計約 90 m <sup>2</sup> ）	<ul style="list-style-type: none"> <li>天井、壁、床、照明とも基本的に現状のまま。</li> <li>極度の劣化部、破損部等を補修。</li> <li>ラウンジとの間に間仕切り設置。</li> <li>隣接する共用部に給湯室 1 ヶ所あり。</li> </ul>
子育て支援センター ファミリーサポートセンター （約 250 m <sup>2</sup> ）	<ul style="list-style-type: none"> <li>各室の間仕切り設置。</li> <li>天井、壁のうち必要箇所を塗装。</li> <li>床の仕上げ（新規）。</li> <li>子どもトイレ、給湯室等の整備。</li> <li>照明の取り替え。エアコン設置。</li> </ul>
共用トイレ（1 階）	<ul style="list-style-type: none"> <li>男子便所の和式便器取り替え（洋式化）等。</li> <li>女子便所をみんなのトイレとする。</li> <li>倉庫を女子便所として新規整備。</li> </ul>
共用トイレ（2 階）	<ul style="list-style-type: none"> <li>男子便所の和式便器取り替え（洋式化）等。</li> <li>女子便所の和式便器取り替え（洋式化）等。</li> </ul>
その他の共用部	<ul style="list-style-type: none"> <li>天井、壁、床、照明とも基本的に現状のまま。</li> <li>天井、壁のうち必要箇所を塗装。</li> <li>極度の劣化部、破損部等を補修。</li> <li>エアコン設置（2 階部分）。</li> </ul>
外観・外構等	<ul style="list-style-type: none"> <li>樹木の剪定、伐採等。</li> </ul>
車庫（約 390 m <sup>2</sup> ）	<ul style="list-style-type: none"> <li>既存のまま。</li> </ul>
その他、共用部全般	<ul style="list-style-type: none"> <li>バリアフリー条例への一定の対応整備。（点字ブロック、手すり、サイン等）</li> </ul>

※上記内容は現時点で検討中のものであり、今後の設計・施工段階において変更となる場合があります。





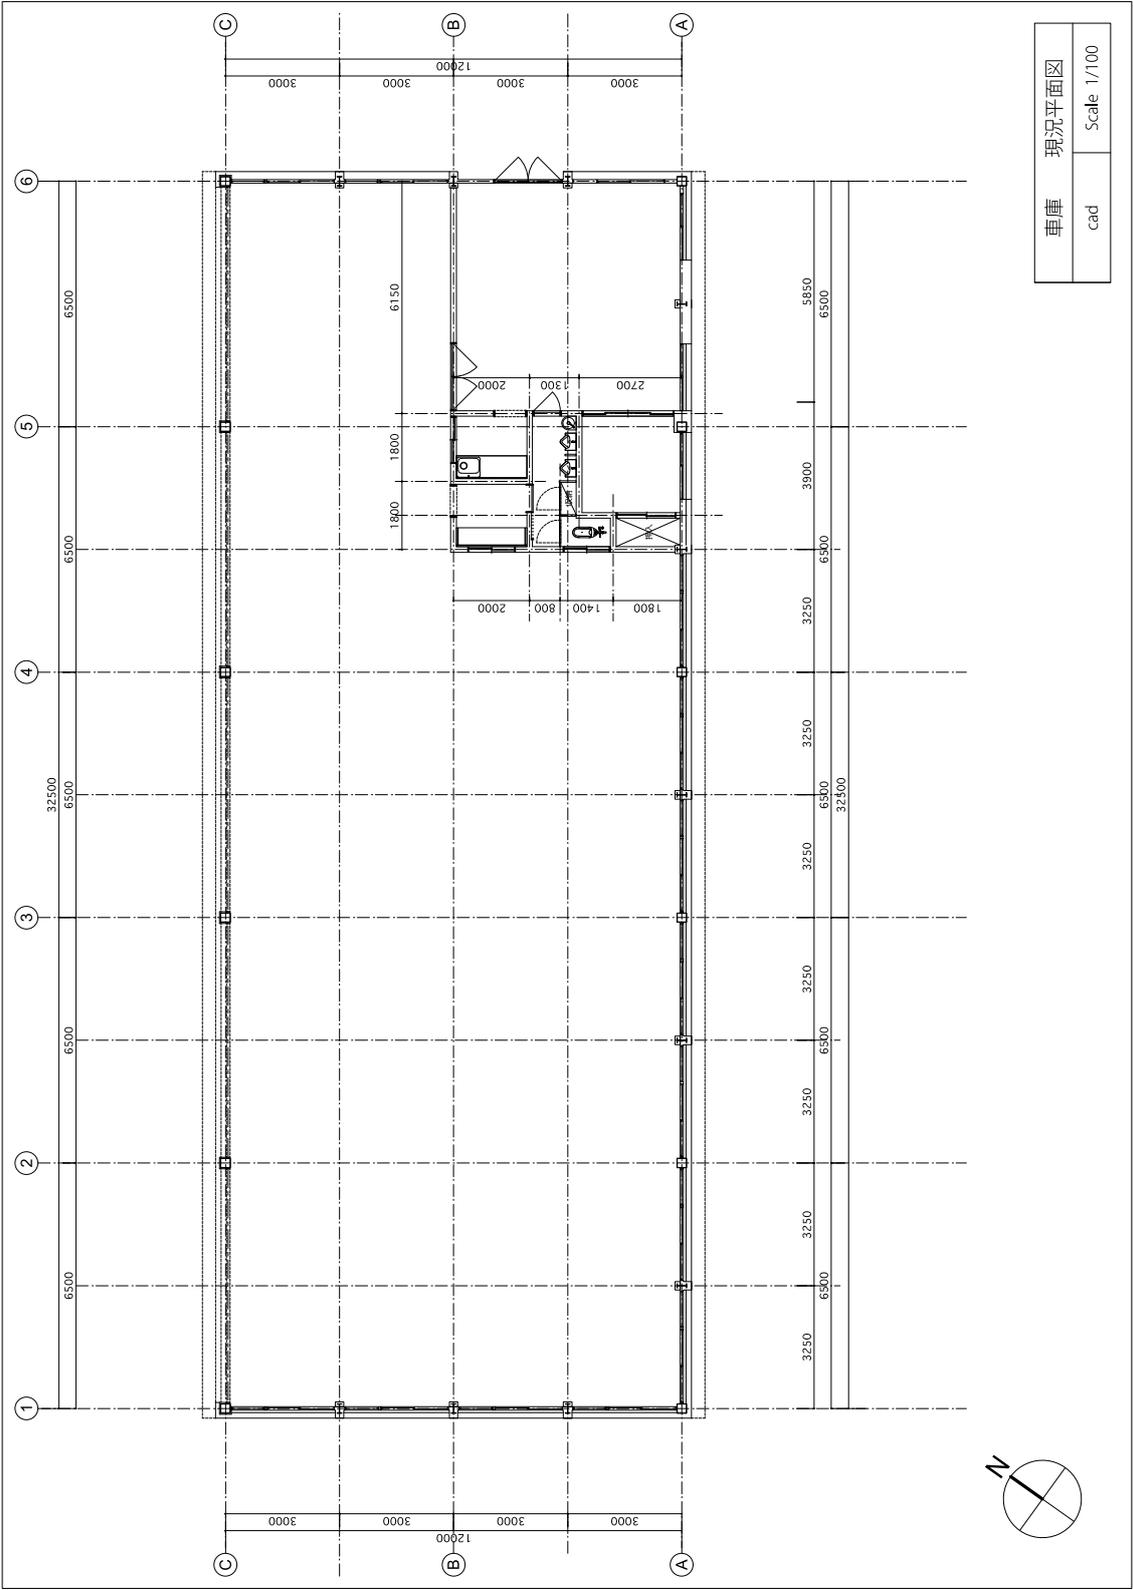

車庫 現況平面図	
cad	Scale 1/100