

近隣住民の皆様へ

工 事 の お 知 ら せ

立夏の候、皆様におかれましては、ますますご健勝のこととお慶び申し上げます。

さて、この度、県道 710 号（神縄神山）松田町寄地内において、**防護柵設置工事**を実施することとなりました。

工事期間中は周辺道路を工事車両が通行するなど、皆様には何かとご不便をおかけしますが、関係者一同、安全には細心の注意を払って工事を進めてまいりますので、ご理解ご協力の程よろしくお願い申し上げます。なお、工事に関してのご質問や、お気付きの点等ございましたら、施工業者までご連絡くださいますようお願い申し上げます。

記


○ 工事内容

- | | |
|----------|---|
| (1) 工事名 | 令和2年度 交通安全施設補修工事（ゼロ県債）その1 |
| (2) 工事場所 | 県道710号（神縄神山）足柄上郡松田町寄地内 |
| (3) 施工時期 | 令和3年6月上旬 ～ 令和3年7月上旬（予定） |
| (4) 作業時間 | 原則、9：00～17：00（作業の進捗、天候等により前後する場合がございます。）※日曜日は原則休工としますが、作業の進捗により作業を行う場合がございます。 |
| (5) 交通規制 | 片側交互通行（裏面参照） |
| (6) 発注者 | 神奈川県県西土木事務所 道路維持課 TEL：0465-83-5111 |
| (7) 施工業者 | 株式会社山本工務店 TEL：0465-81-2370
担当：小野寺義友 TEL：080-6846-4028 |

工事箇所



標準規制平面図

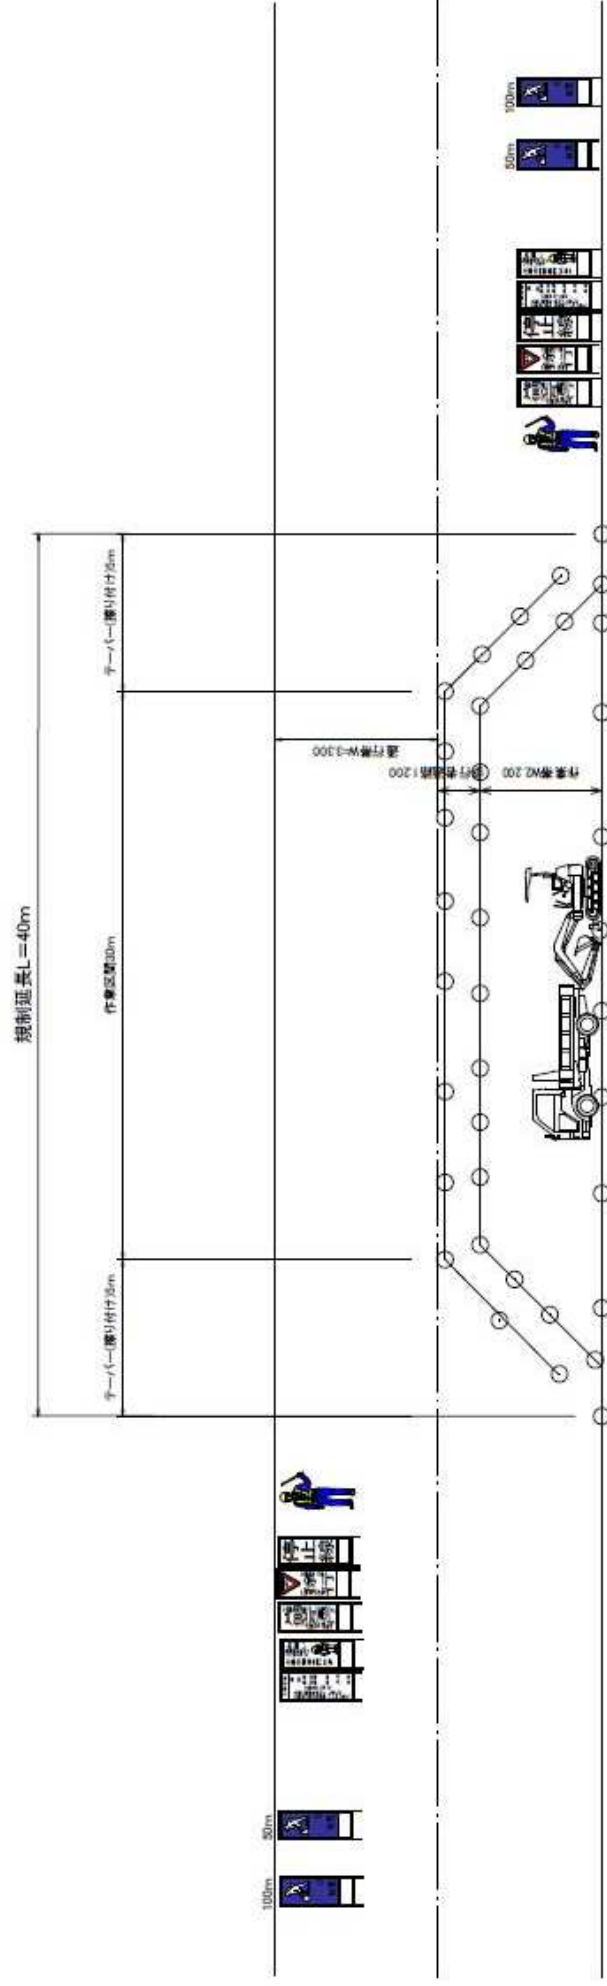

※工事規制看板は、起終点側とも50m・100mを設置します。