
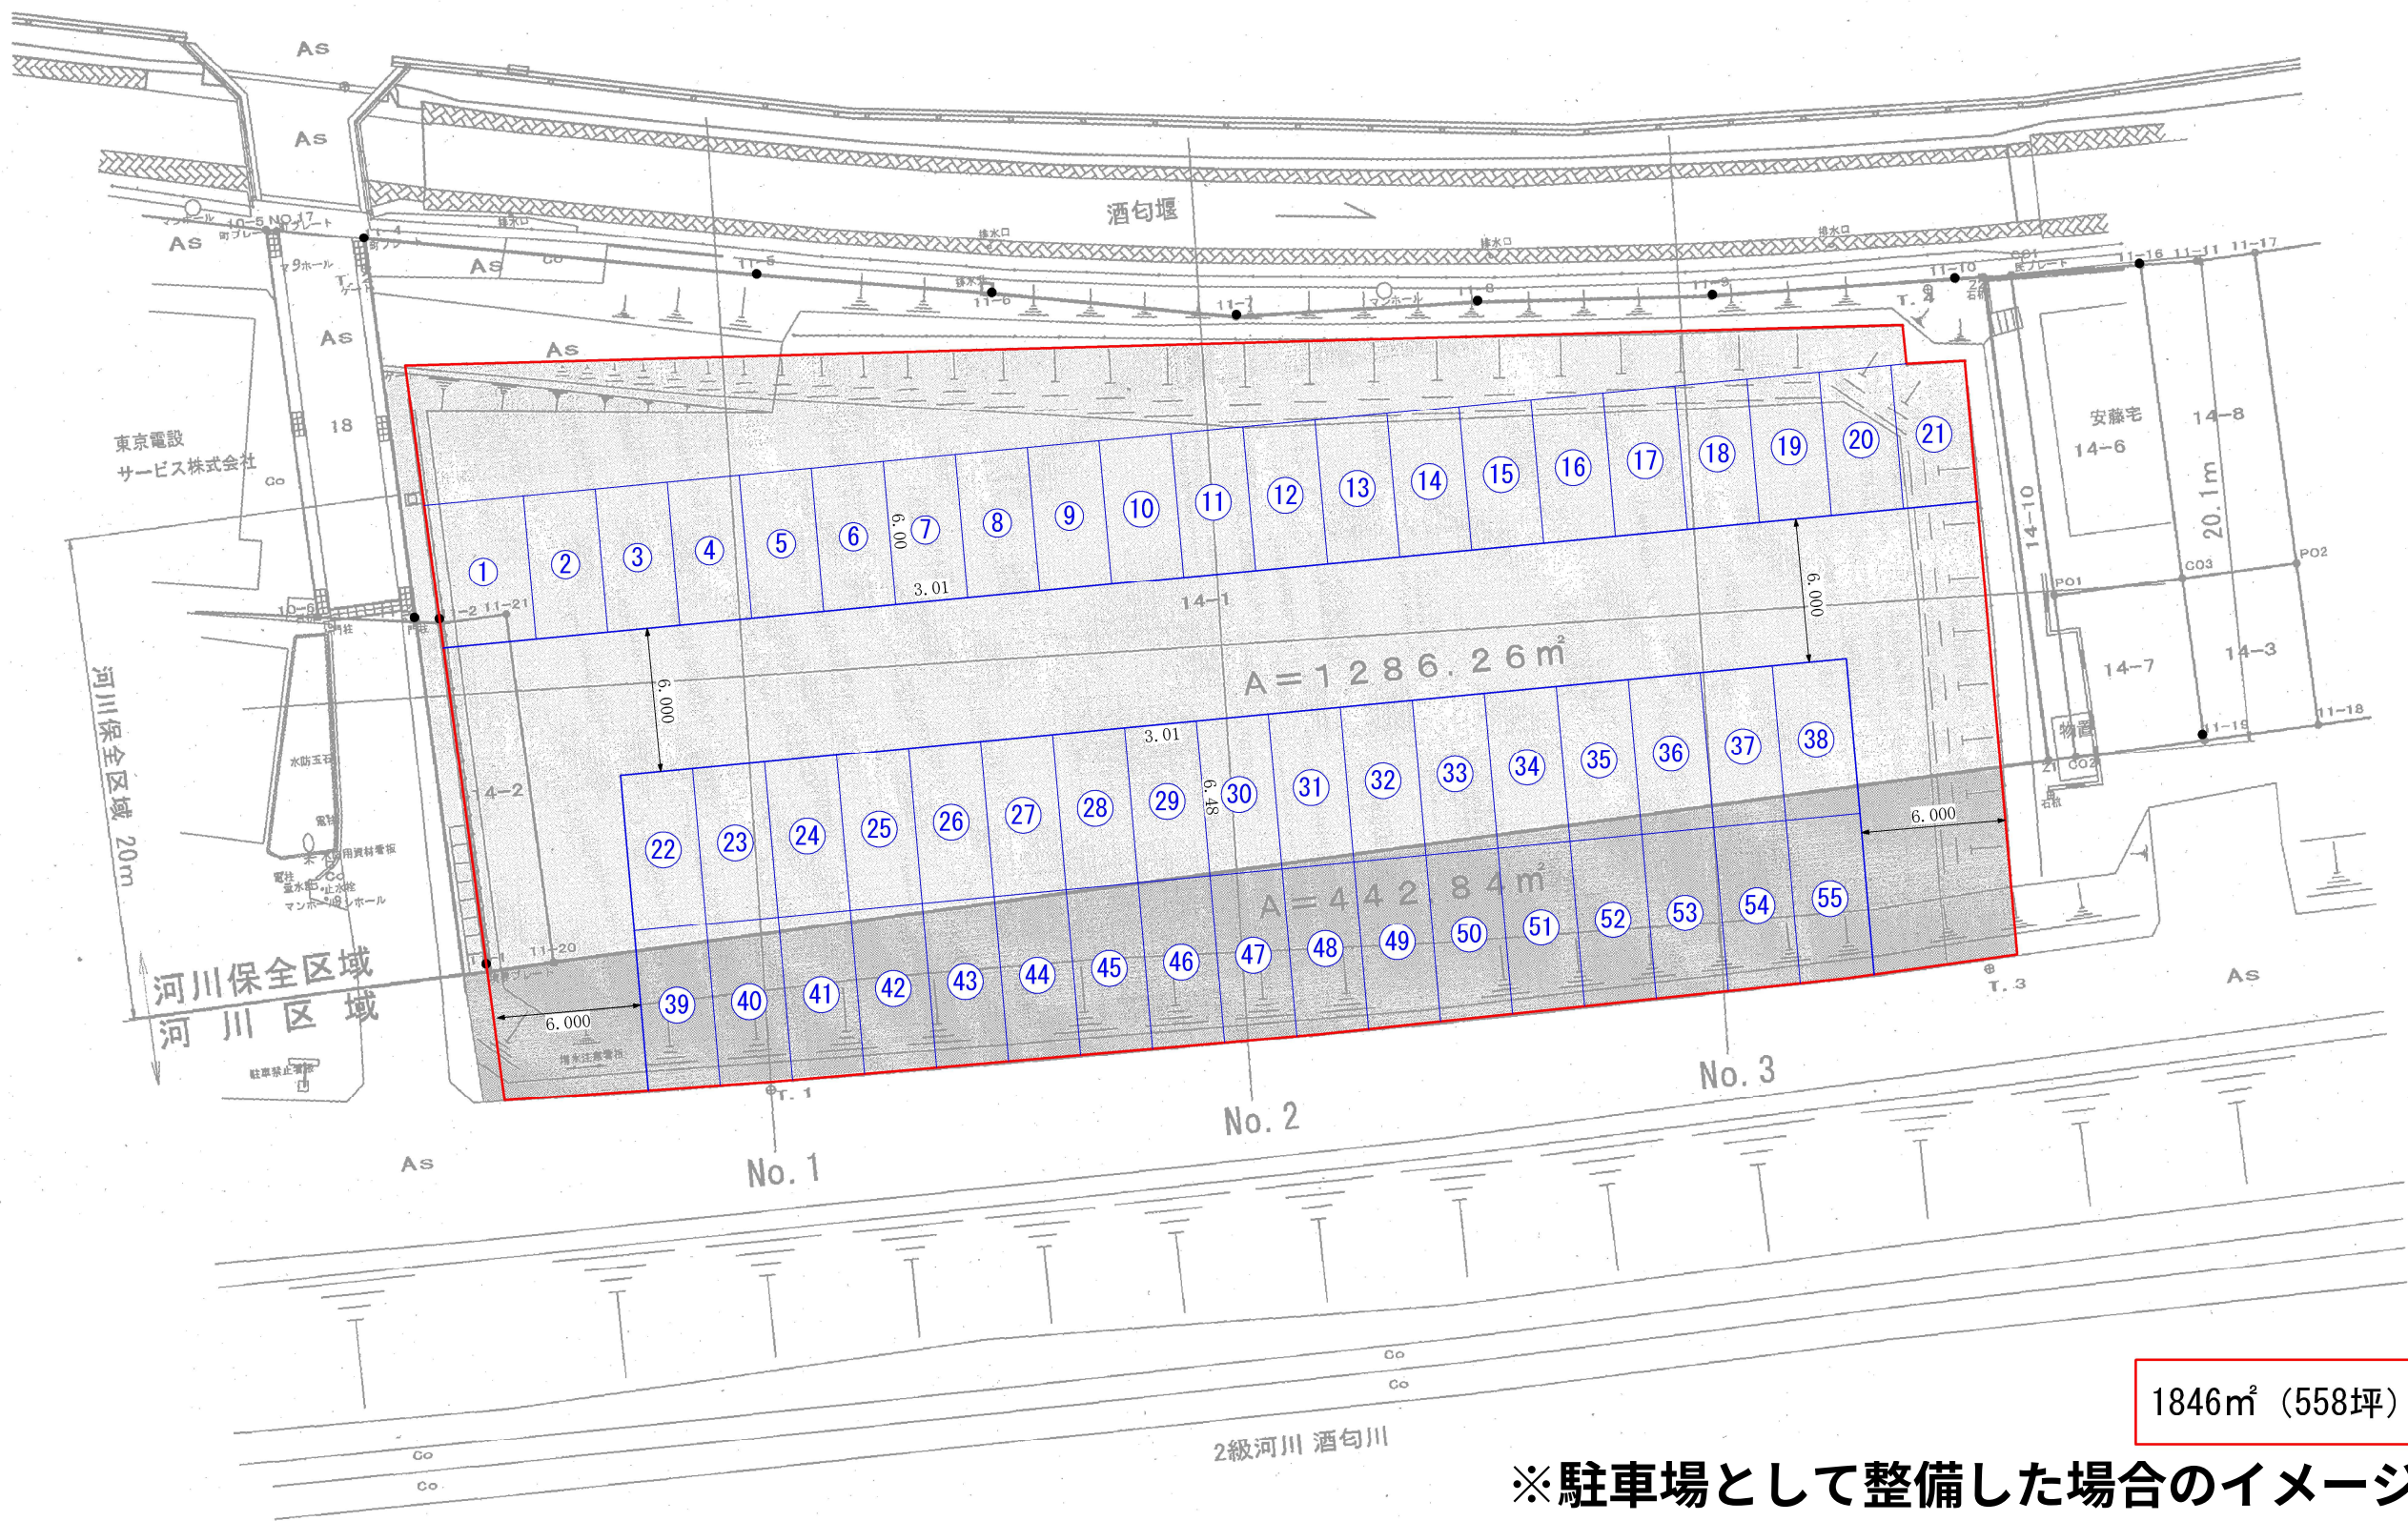


平面図 S=1:300

所在：松田町松田惣領地内

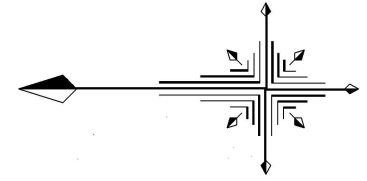

※駐車場として整備した場合のイメージ図