

■事業の概要

松田町の玄関口である小田急電鉄小田原線 新松田駅周辺地区及びJR御殿場線 松田駅は、商店・住宅が密集しており、幹線道路や駅前広場の未整備による都市機能の低下が長年課題とされていた。

このうち小田急電鉄小田原線 新松田駅 南口は、改札口の開設や県道711号（小田原松田線）の歩道設置事業が進められ、平成18年度からは駅前広場等基盤整備事業が着手され、平成22年度より工事が着工されている。


<事業対象範囲>

本業務の設計対象範囲は、下図に示すとおりとし、事業対象は以下のとおりである。

【設計対象】


- 1：新松田駅南口ロータリー A=約1,300㎡
(バス乗降場1箇所、一般車乗降場1箇所)
- 2：松田町道5号線
道路種別：第4種第3級
設計速度：30km/h
幅員：W=14m（道路区間）、W=10m（駅前広場区間）
設計延長：L=111.9m
- 3：県道711号線×松田町道5号線 交差点（1カ所）

年度	H18	H19	H20	H21	H22	H23	H24	H25	H26	H27	H28	H29
埋設企業者工事					●							
道路工事					●	→	→	→			●	→
用地買収	●	→	→	→	●				●	→	→	

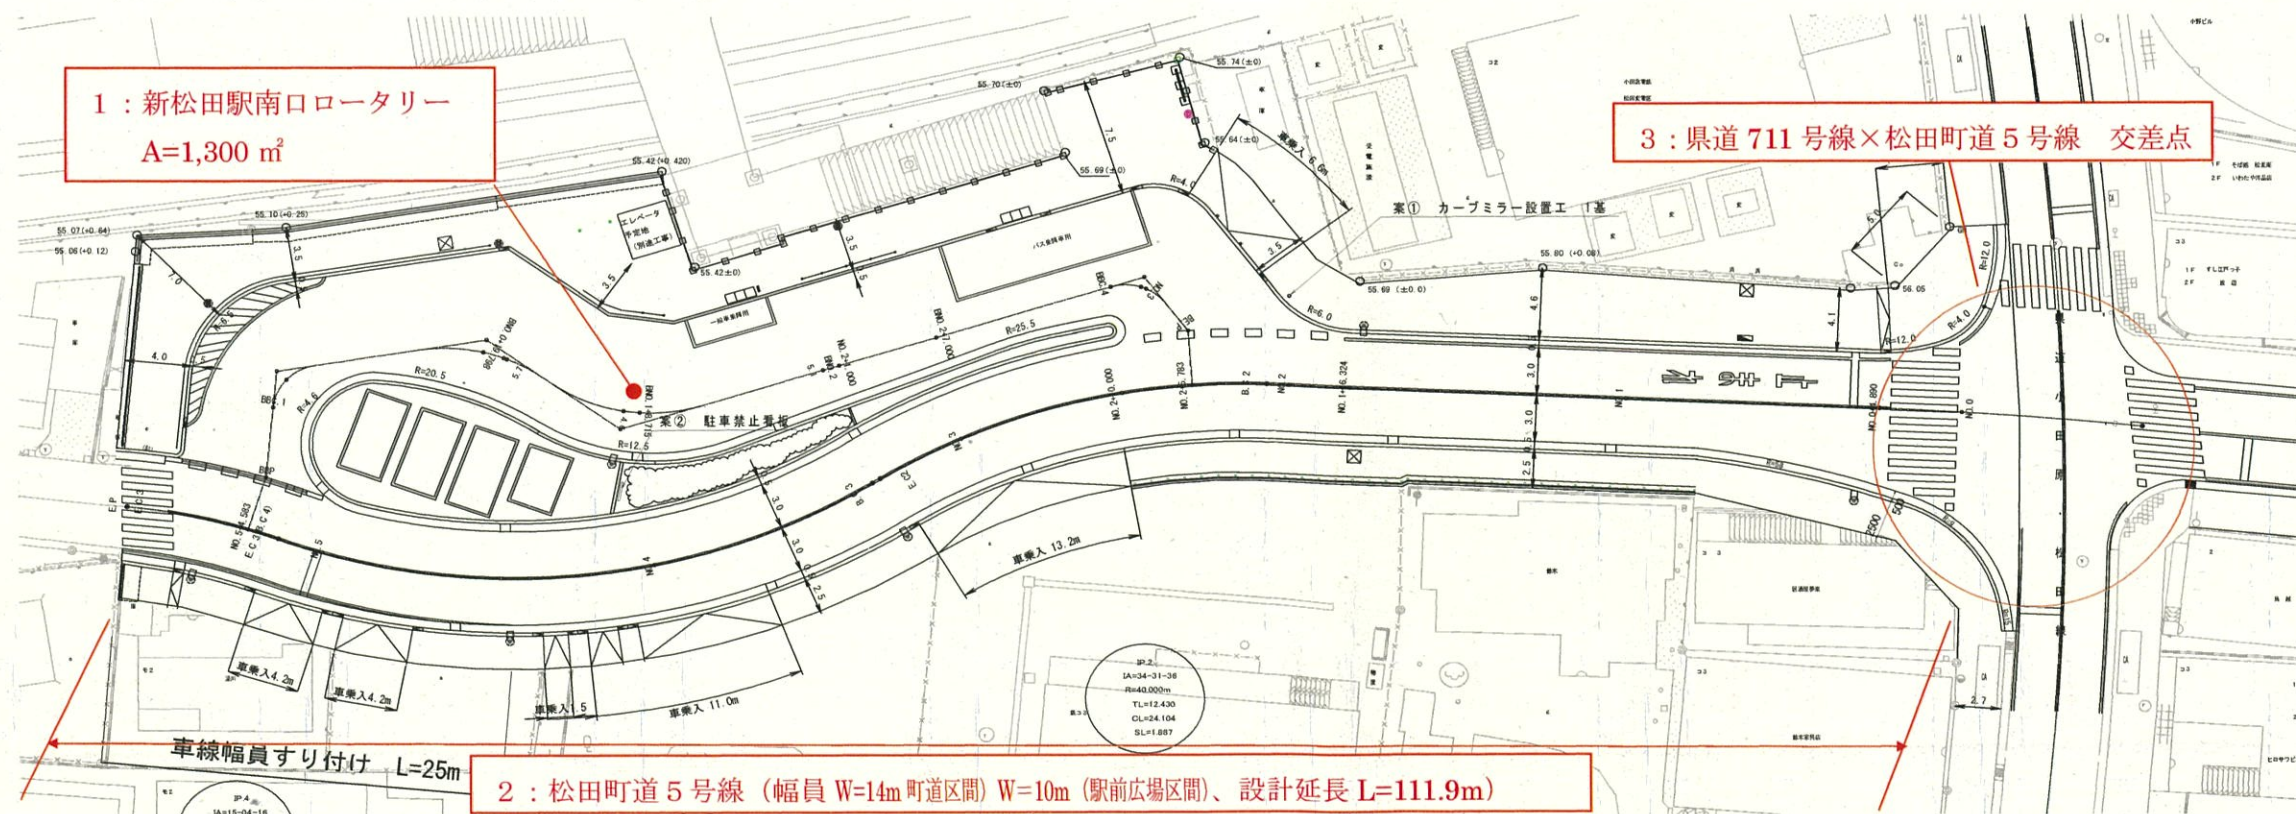



H21 工事着工前現況図 S=1/500

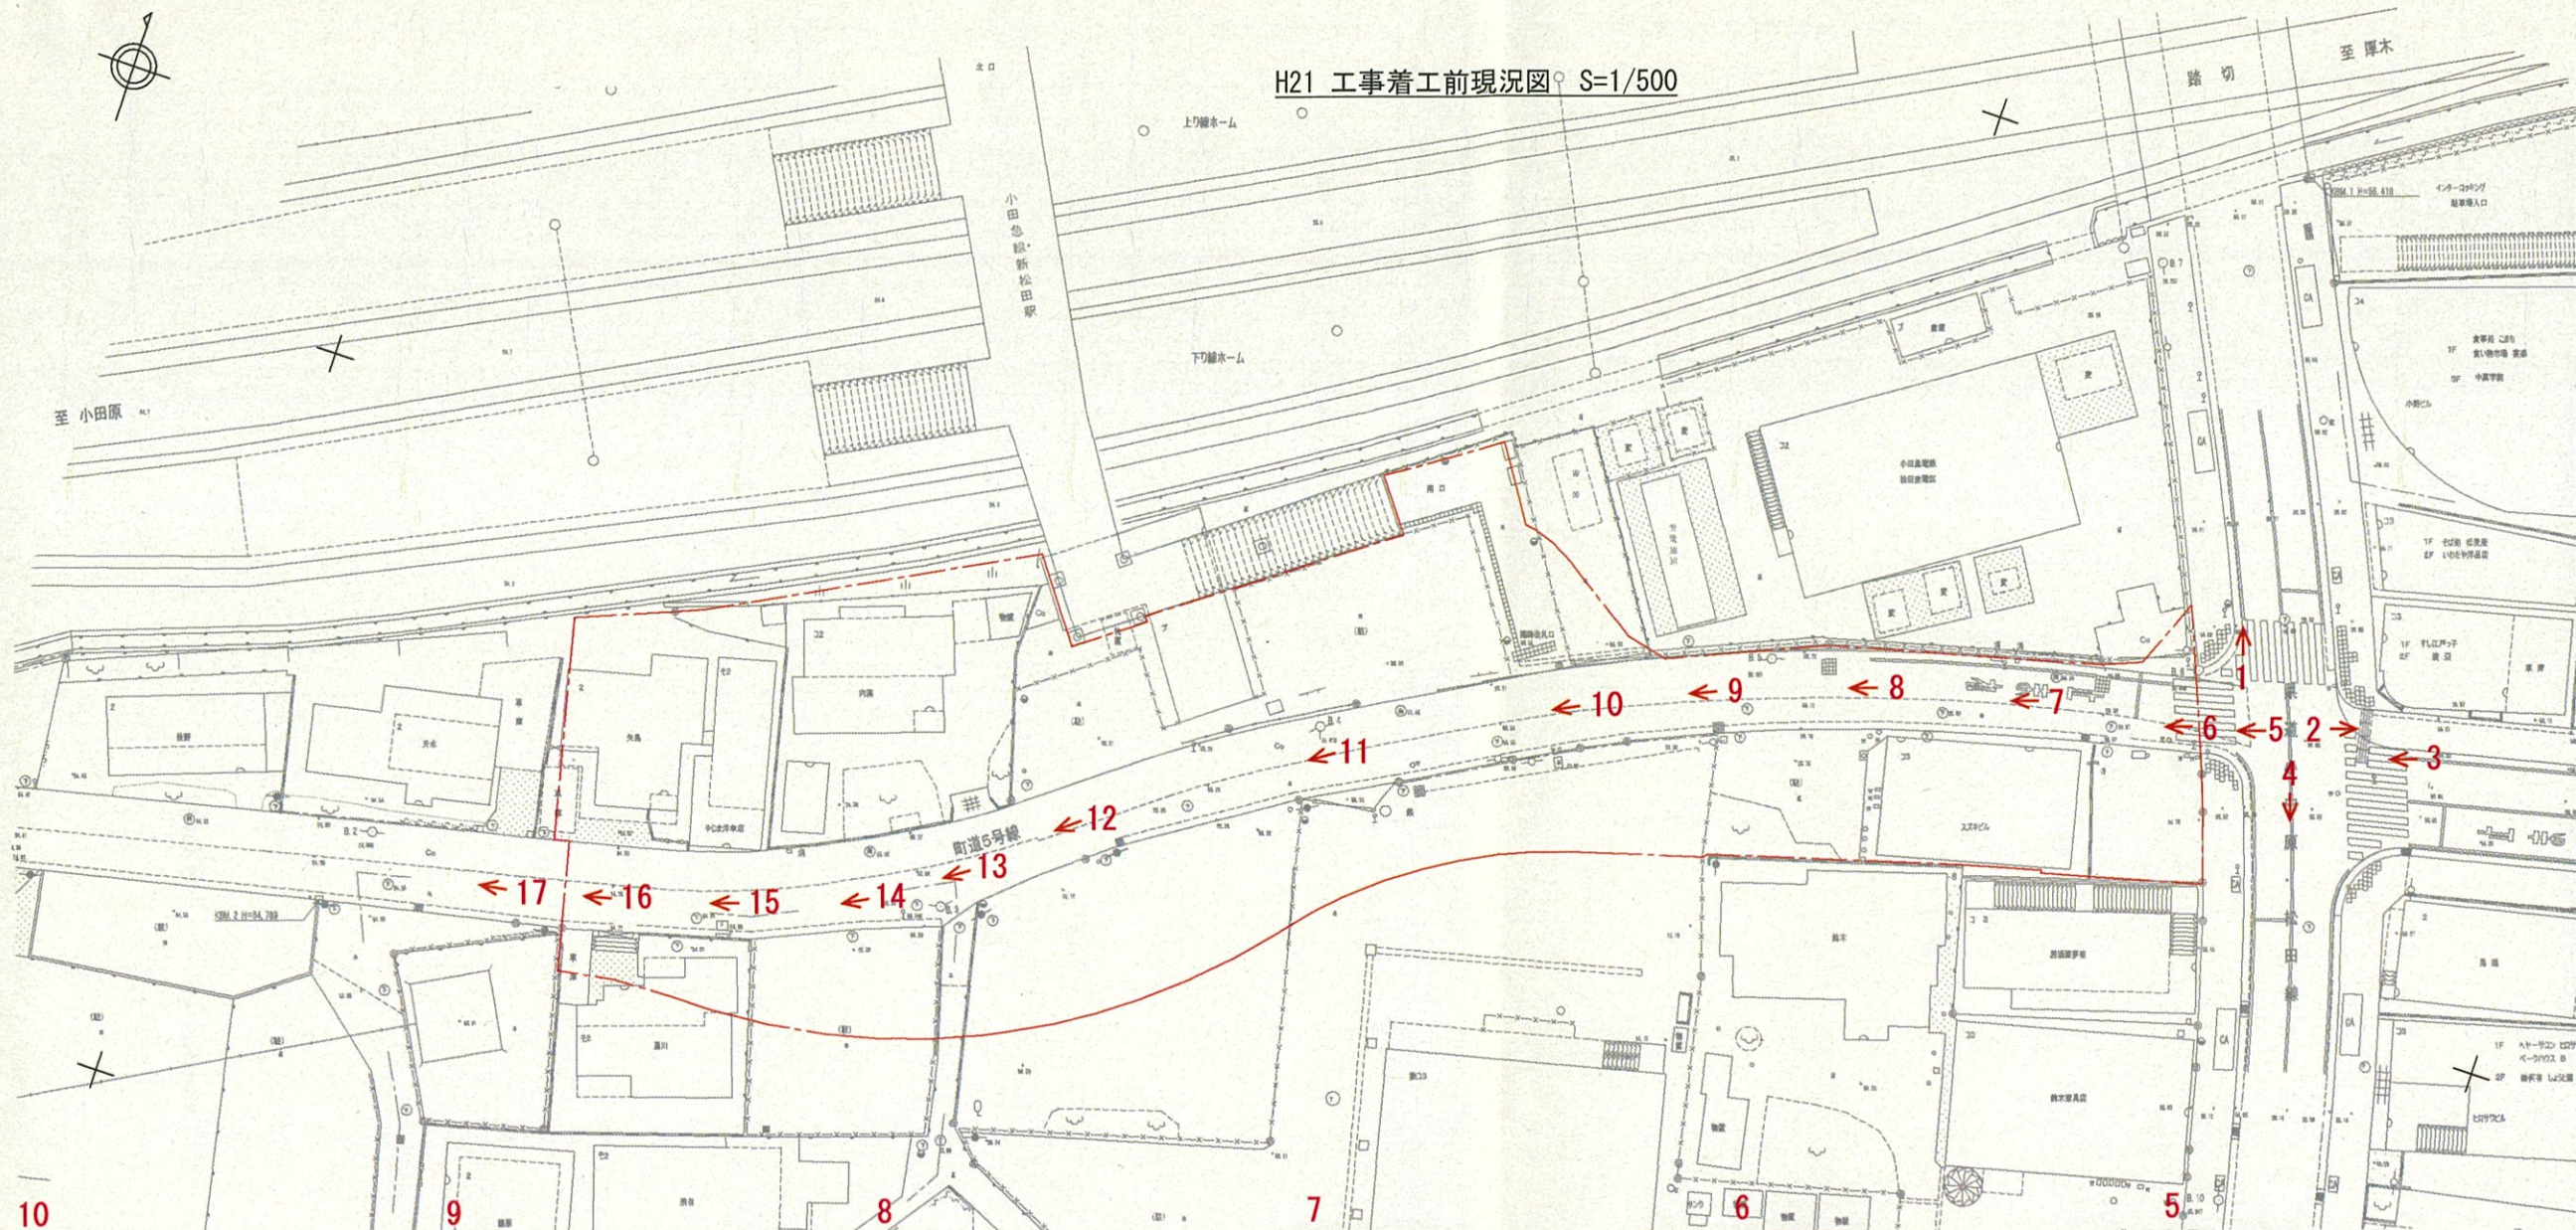

H26 現況図
S=1:500

