現況平面図

足柄上郡松田町寄字一番地内

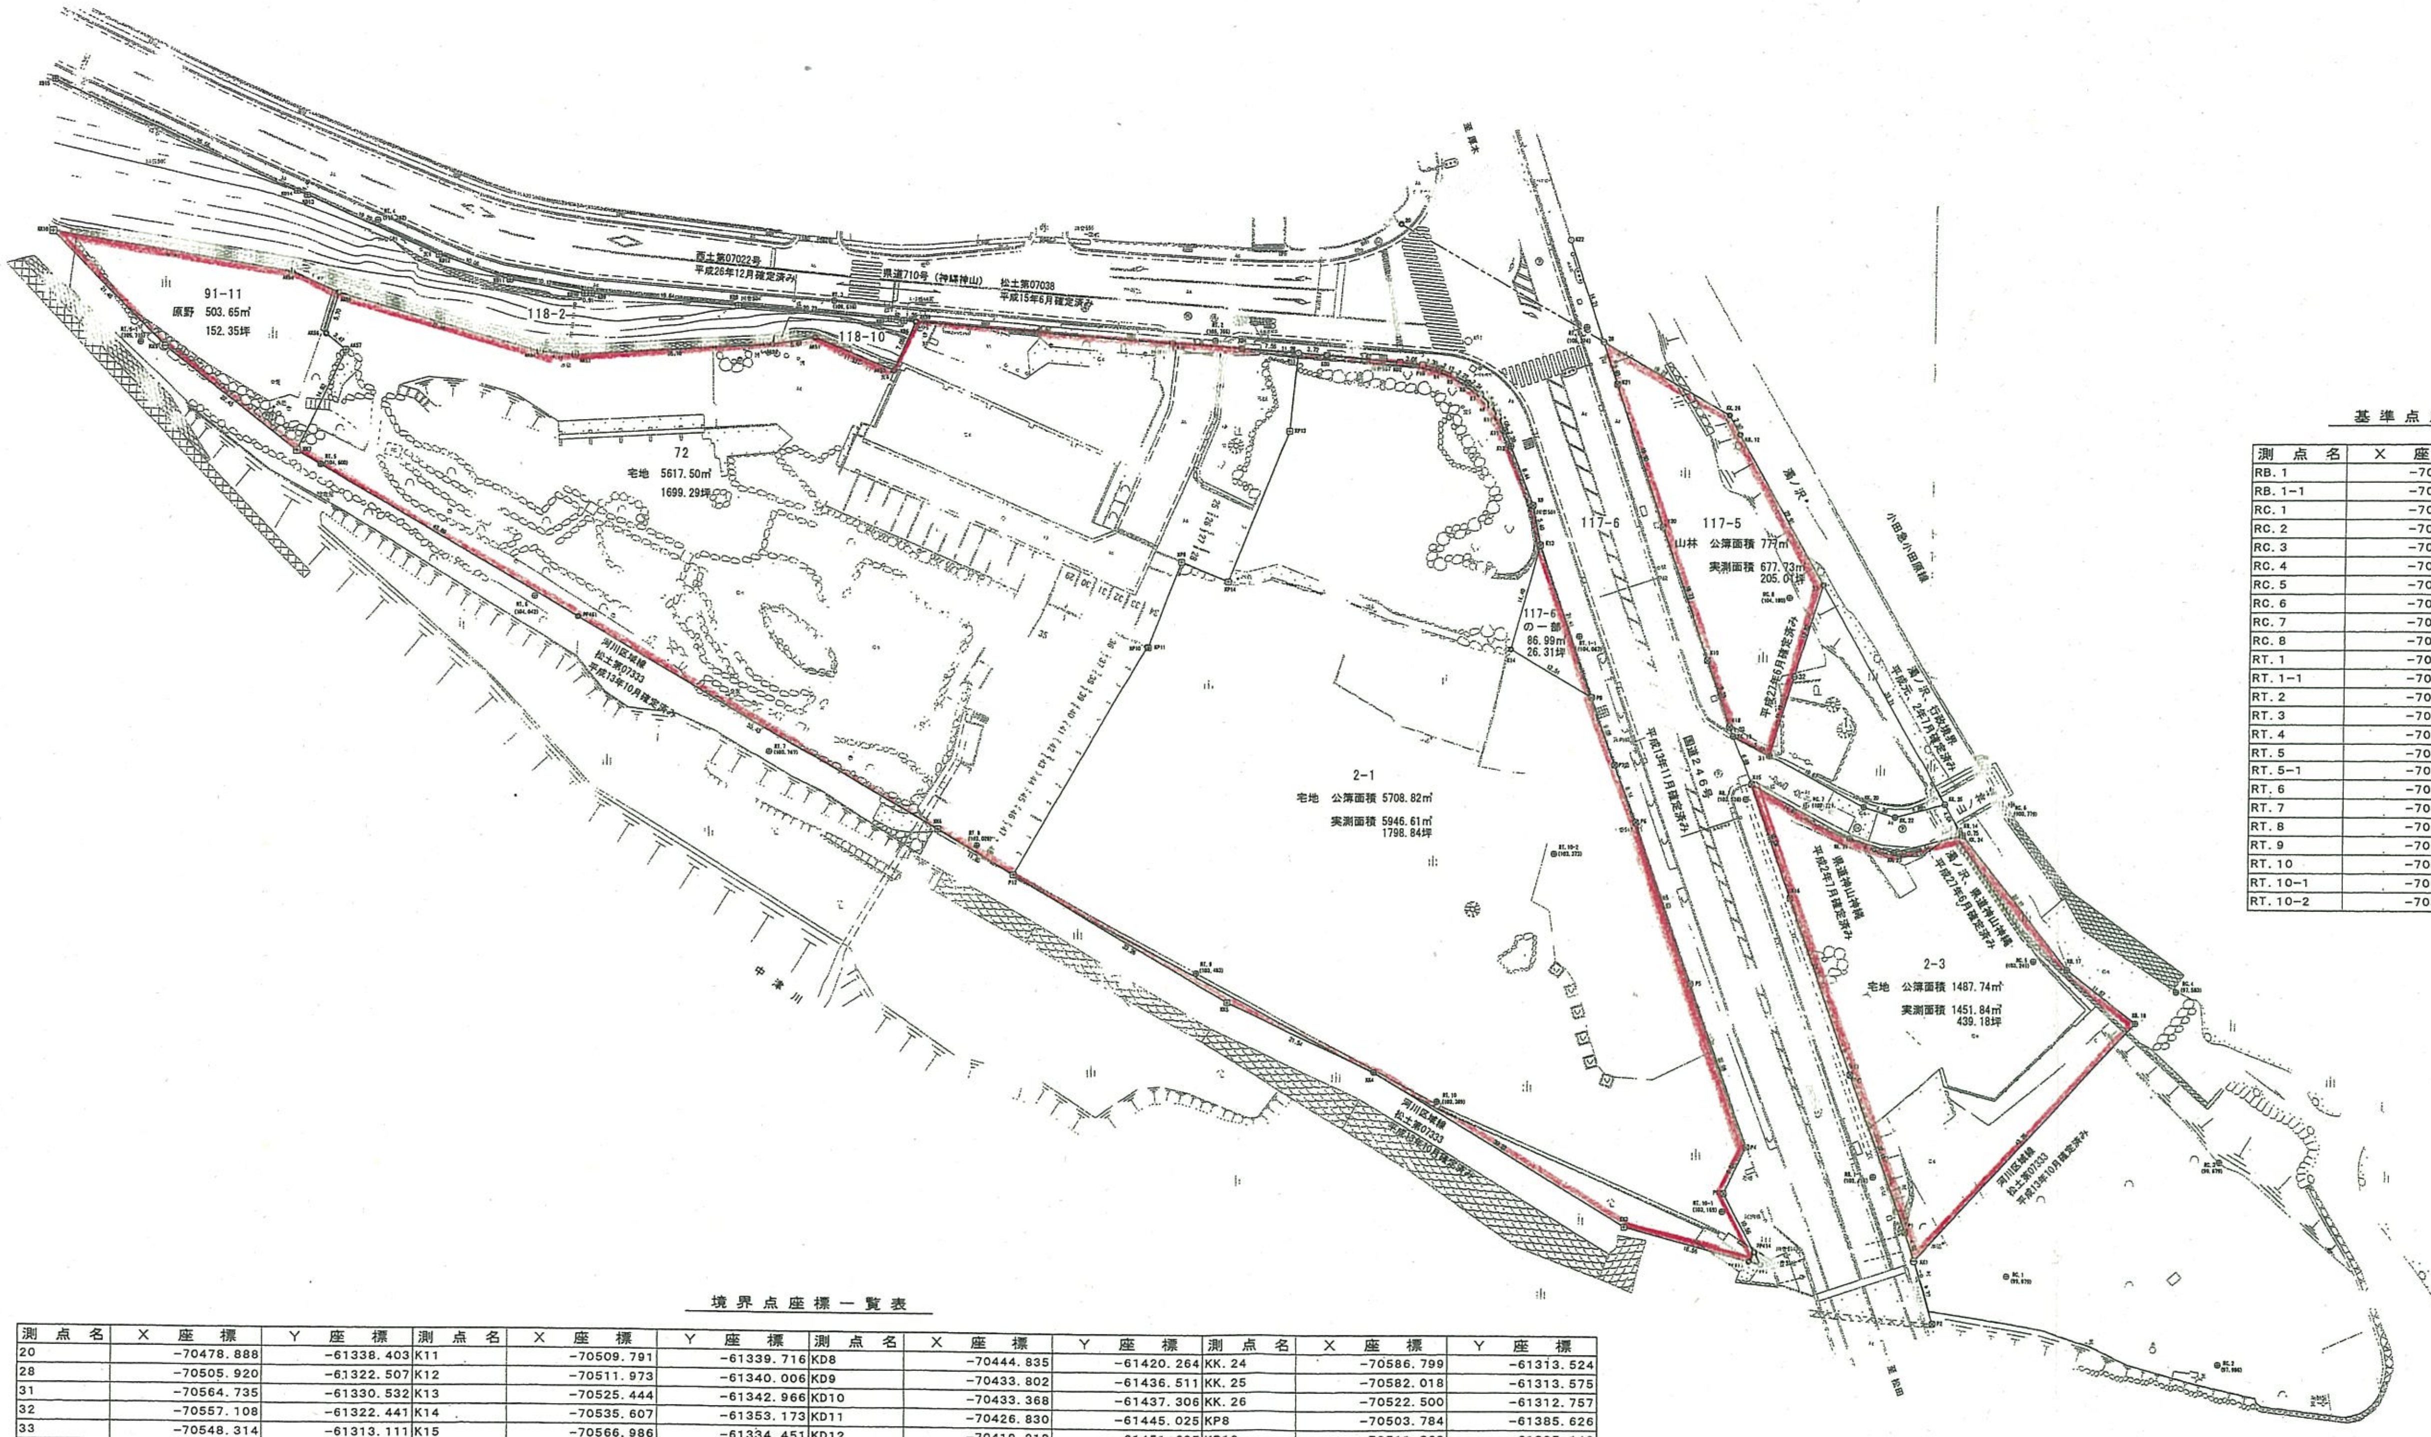
91-11
原野 503.65㎡
152.35坪
118-2
118-10
西土第07022号
平成26年12月確定済み
県道710号（神縄神山）
松土第07038
平成15年6月確定済み
72
宅地 5617.50㎡
1699.29坪
河川区域線
松土第07333
平成13年10月確定済み
117-6
117-5
山林 公簿面積 777㎡
実測面積 677.73㎡
205.01坪
117-6
の一部
86.99㎡
26.31坪
瀬ノ沢
小田急小田原線
平成27年6月確定済み
瀬ノ沢、行政境界
平成元、2年7月確定済み
平成13年11月確定済み
国道246号
山ノ神
県道神山神縄
平成2年7月確定済み
瀬ノ沢、県道神山神縄
平成27年6月確定済み
2-1
宅地 公簿面積 5708.82㎡
実測面積 5946.61㎡
1798.84坪
2-3
宅地 公簿面積 1487.74㎡
実測面積 1451.84㎡
439.18坪
河川区域線
松土第07333
平成13年10月確定済み
中津川
至 松田

基準点座標一覧表

測点名	X座標	Y座標
RB. 1	-70568. 389	-61336. 098
RB. 1-1	-70620. 465	-61346. 568
RC. 1	-70640. 764	-61337. 626
RC. 2	-70664. 931	-61319. 066
RC. 3	-70641. 718	-61305. 513
RC. 4	-70619. 123	-61299. 233
RC. 5	-70606. 102	-61313. 672
RC. 6	-70586. 393	-61305. 837
RC. 7	-70572. 969	-61329. 624
RC. 8	-70547. 597	-61317. 809
RT. 1	-70503. 160	-61323. 506
RT. 1-1	-70538. 599	-61344. 371
RT. 2	-70480. 275	-61367. 301
RT. 3	-70450. 494	-61409. 010
RT. 4	-70411. 126	-61456. 436
RT. 5	-70435. 782	-61478. 878
RT. 5-1	-70409. 779	-61491. 723
RT. 6	-70465. 308	-61462. 766
RT. 7	-70498. 614	-61445. 875
RT. 8	-70523. 220	-61428. 123
RT. 9	-70552. 511	-61410. 946
RT. 10	-70583. 211	-61391. 611
RT. 10-1	-70614. 583	-61365. 995
RT. 10-2	-70562. 332	-61361. 645

杭標凡例

☒	国コンクリート杭
□	国プレート標
⊞	県コンクリート杭
⊡	県プレート標
⊞	コンクリート杭
◎	民プレート標
⊖	プラスチック杭
⊕	金属鋲
⊙	マーキング（印）
◉	図上点

凡例

⊕	多角点
	電柱
	電話柱
	街灯
○CM	カーブミラー
○汚	汚水マンホール
○制	制水弁
○止	止水栓
	ブロック塀
	フェンス
	鉄柵
	生垣
	玉石積
	コンクリート被覆
	法面
	タタキ
	階段
	家屋
	無壁舎
15.00	独立標高点
	側溝
	植生界
As	アスファルト舗装
Co	コンクリート舗装
	未舗装
	畑
	果樹園
	芝地
	庭樹
	独立樹

境界点座標一覧表

測点名	X座標	Y座標	測点名	X座標	Y座標	測点名	X座標	Y座標	測点名	X座標	Y座標
20	-70478. 888	-61338. 403	K11	-70509. 791	-61339. 716	KD8	-70444. 835	-61420. 264	KK. 24	-70586. 799	-61313. 524
28	-70505. 920	-61322. 507	K12	-70511. 973	-61340. 006	KD9	-70433. 802	-61436. 511	KK. 25	-70582. 018	-61313. 575
31	-70564. 735	-61330. 532	K13	-70525. 444	-61342. 966	KD10	-70433. 368	-61437. 306	KK. 26	-70522. 500	-61312. 757
32	-70557. 108	-61322. 441	K14	-70535. 607	-61353. 173	KD11	-70426. 830	-61445. 025	KP8	-70503. 784	-61385. 626
33	-70548. 314	-61313. 111	K15	-70566. 986	-61334. 451	KD12	-70419. 218	-61451. 605	KP10	-70511. 368	-61395. 142
AK50	-70462. 443	-61406. 613	K16	-70582. 721	-61337. 585	KD13	-70403. 592	-61462. 908	KP11	-70511. 494	-61395. 032
AK51	-70453. 488	-61413. 556	K17	-70607. 159	-61342. 396	KD14	-70402. 427	-61463. 792	KP13	-70495. 697	-61364. 524
AK52	-70451. 523	-61418. 870	K18	-70558. 808	-61333. 115	KD15	-70373. 595	-61484. 595	KP14	-70509. 107	-61381. 465
AK53	-70439. 870	-61442. 311	K19	-70549. 613	-61331. 280	KK1	-70632. 823	-61347. 388	P1	-70628. 902	-61346. 518
AK54	-70437. 214	-61446. 243	K20	-70531. 247	-61327. 600	KK2	-70623. 168	-61365. 069	P2	-70641. 323	-61349. 334
AK55	-70417. 028	-61465. 594	K21	-70511. 733	-61323. 681	KK3	-70610. 034	-61378. 189	P4	-70608. 736	-61359. 010
AK56	-70420. 915	-61469. 768	K22	-70491. 994	-61319. 693	KK4	-70575. 632	-61397. 033	P5	-70586. 185	-61354. 586
AK57	-70424. 147	-61468. 514	KB. 12	-70525. 403	-61312. 796	KK5	-70557. 920	-61409. 298	P6	-70563. 986	-61350. 173
AK58	-70411. 480	-61469. 653	KB. 14	-70586. 061	-61313. 631	KK6	-70518. 715	-61431. 614	P7	-70555. 952	-61348. 860
AK59	-70458. 198	-61400. 986	KB. 17	-70609. 338	-61310. 261	KK7	-70432. 600	-61480. 684	P8	-70546. 475	-61346. 969
K4	-70498. 161	-61343. 344	KB. 18	-70620. 099	-61306. 019	KK9	-70411. 827	-61489. 209	P9	-70612. 615	-61364. 639
K5	-70499. 866	-61342. 061	KD2	-70494. 822	-61347. 540	KK10	-70391. 082	-61494. 700	P10	-70496. 635	-61345. 069
K6	-70501. 788	-61340. 945	KD3	-70489. 278	-61355. 396	KK. 19	-70560. 114	-61333. 328	P11	-70487. 170	-61358. 466
K7	-70503. 889	-61340. 163	KD4	-70482. 885	-61364. 692	KK. 20	-70576. 941	-61323. 147	P12	-70529. 016	-61425. 750
K8	-70505. 884	-61339. 671	KD5	-70477. 759	-61372. 406	KK. 21	-70579. 664	-61326. 805	PP413	-70622. 060	-61366. 176
K9	-70520. 323	-61341. 255	KD6	-70457. 325	-61402. 261	KK. 22	-70580. 166	-61320. 213	PP414	-70621. 331	-61364. 994
K10	-70507. 746	-61339. 594	KD7	-70456. 321	-61403. 611	KK. 23	-70584. 177	-61322. 701	PP461	-70470. 556	-61459. 055