




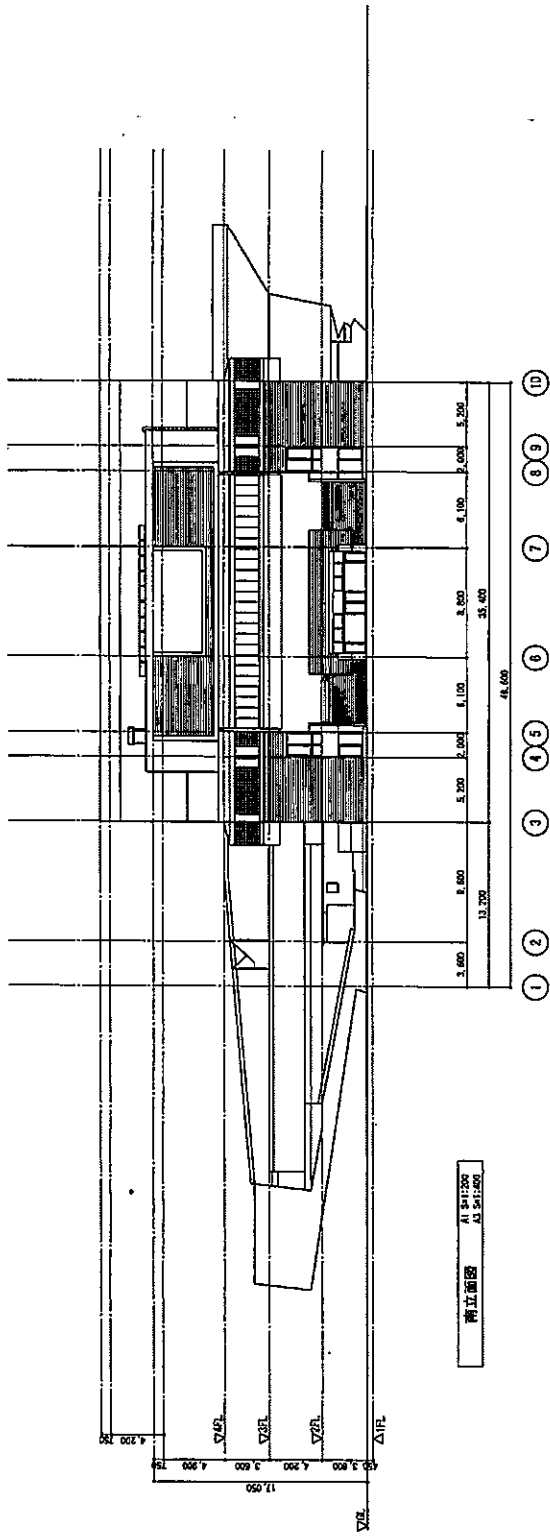

南立面图

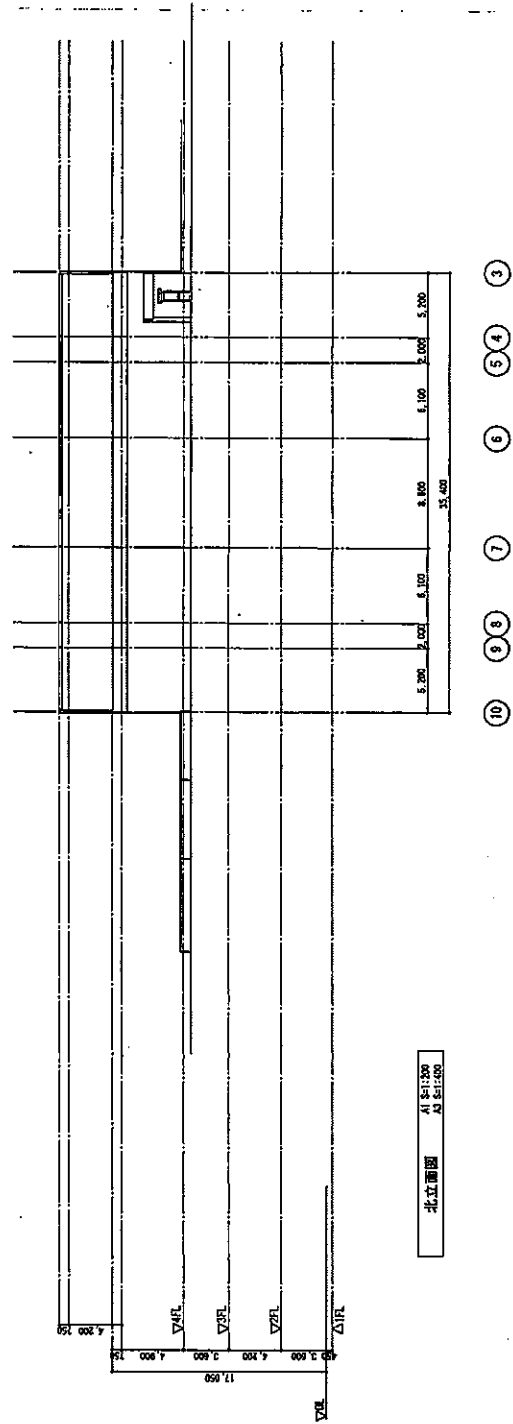

北立面图

