



外部仕上表


内部仕上表


階	室 名	床	巾 木	壁


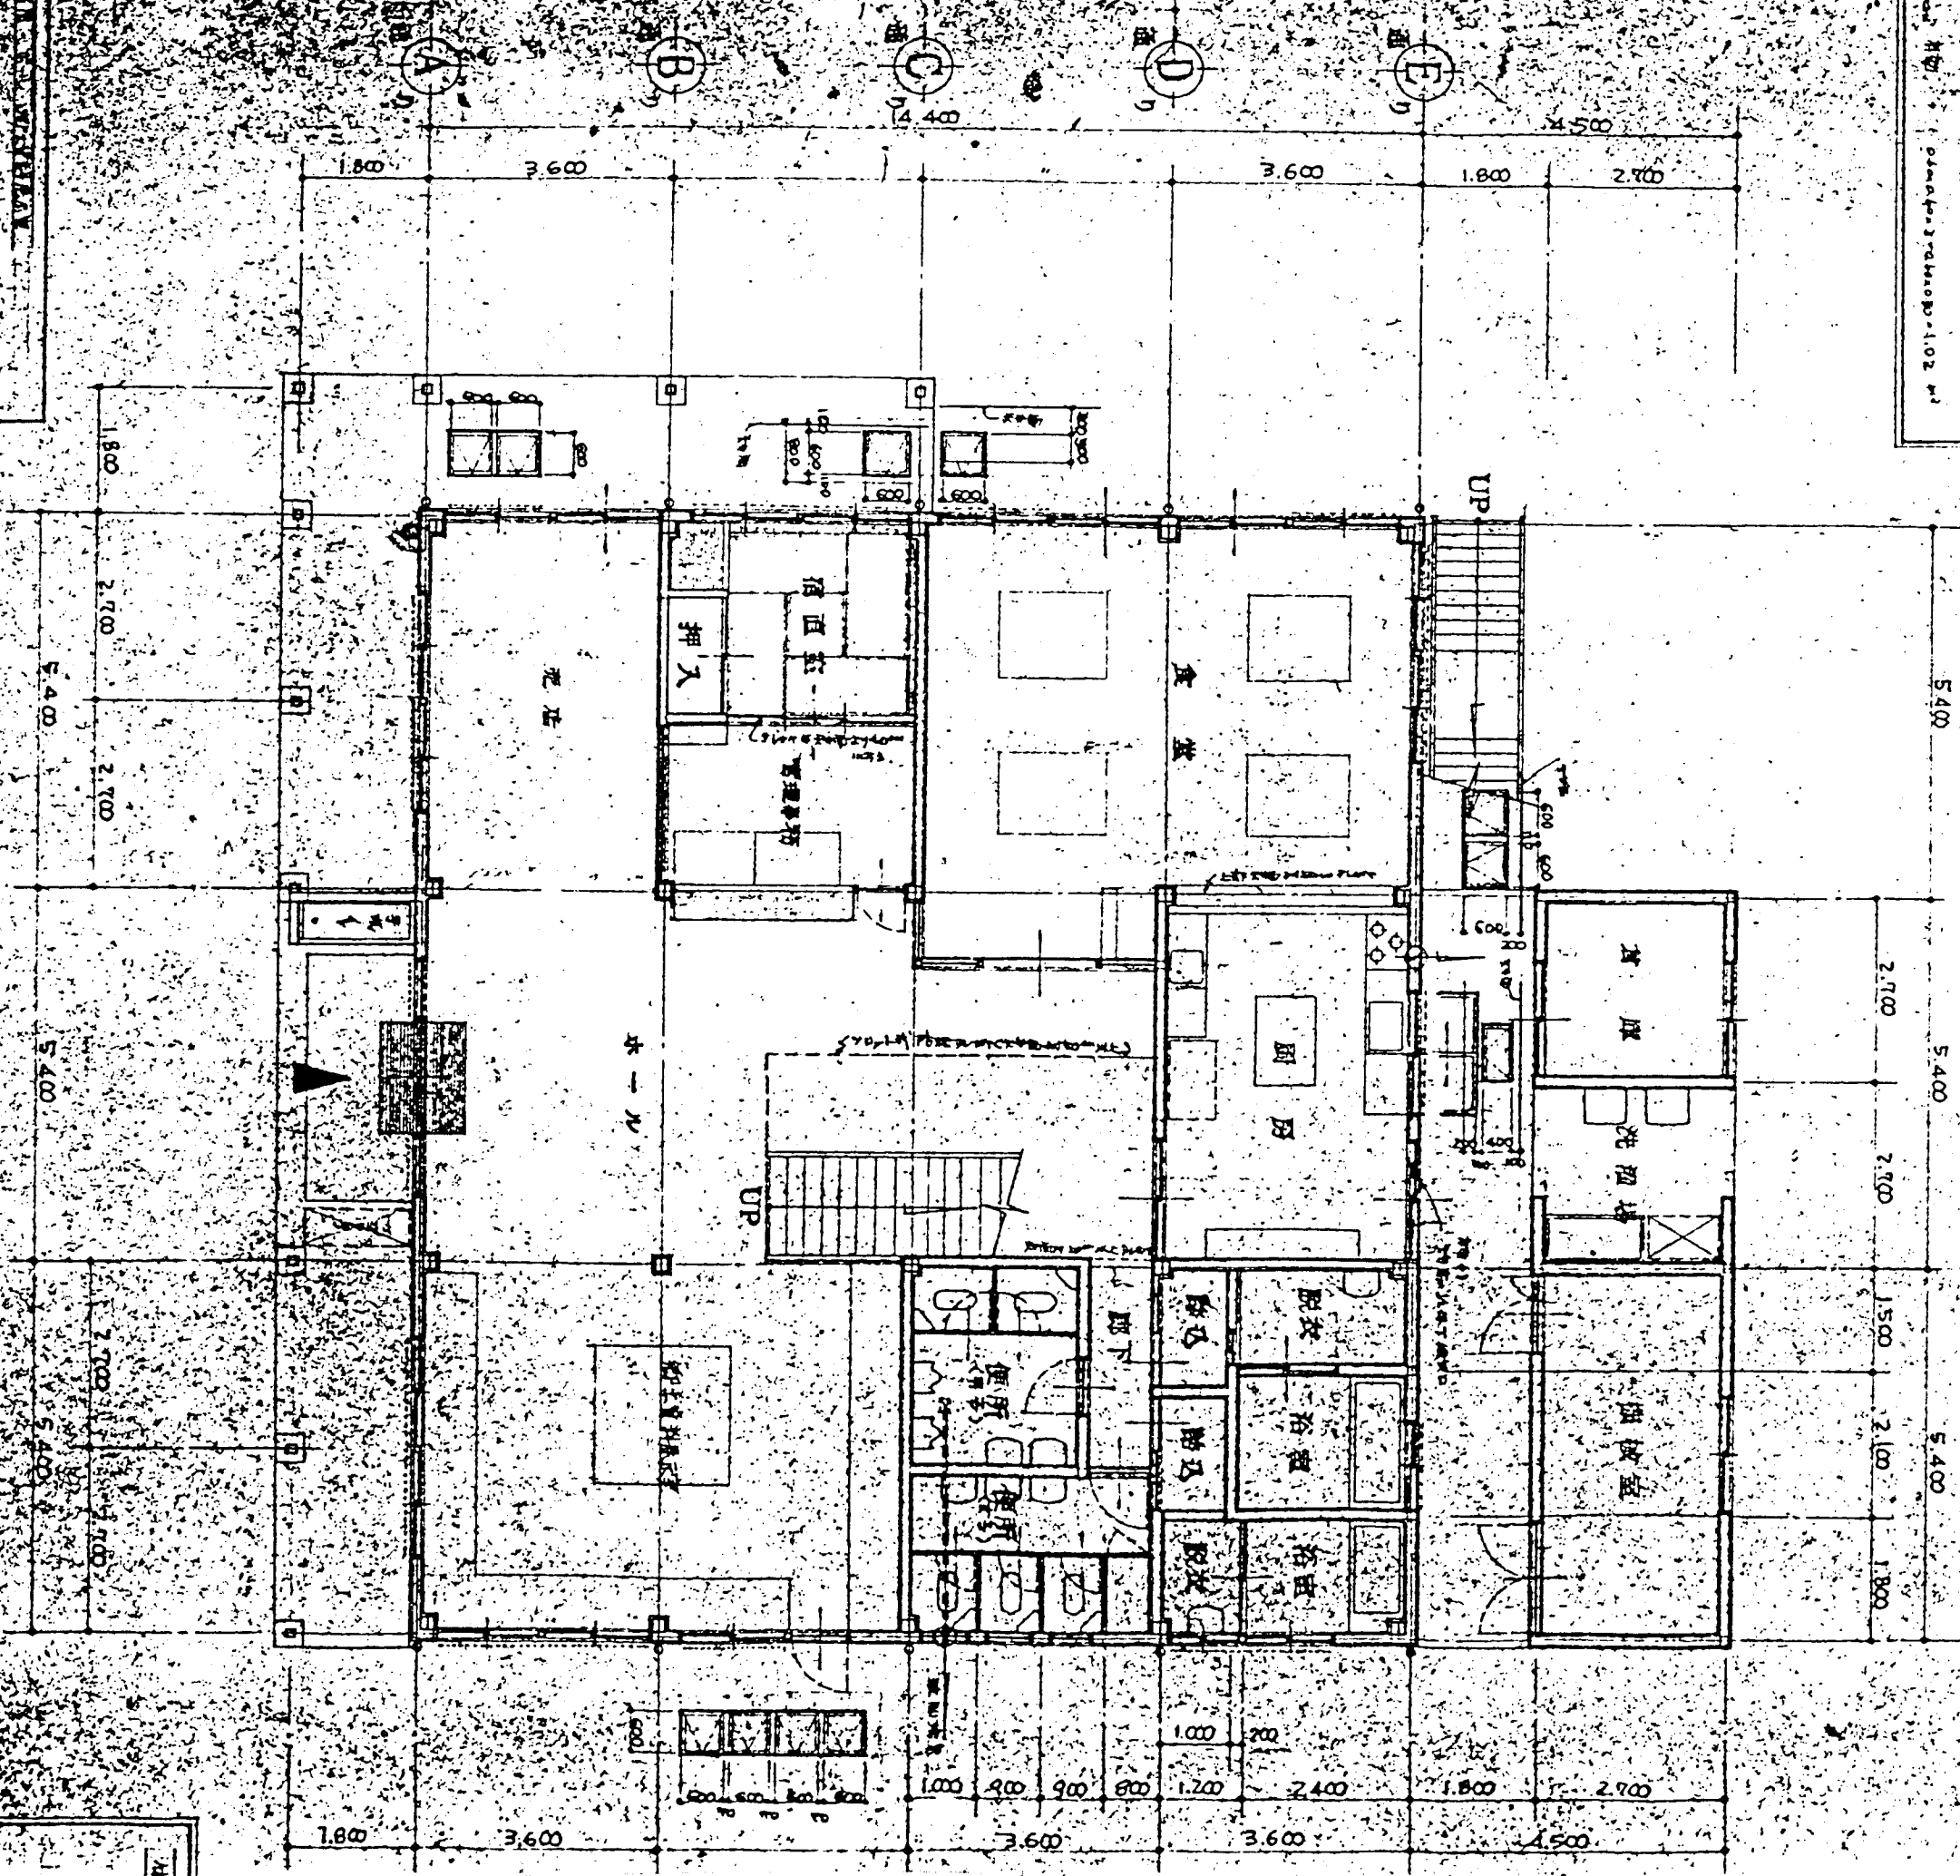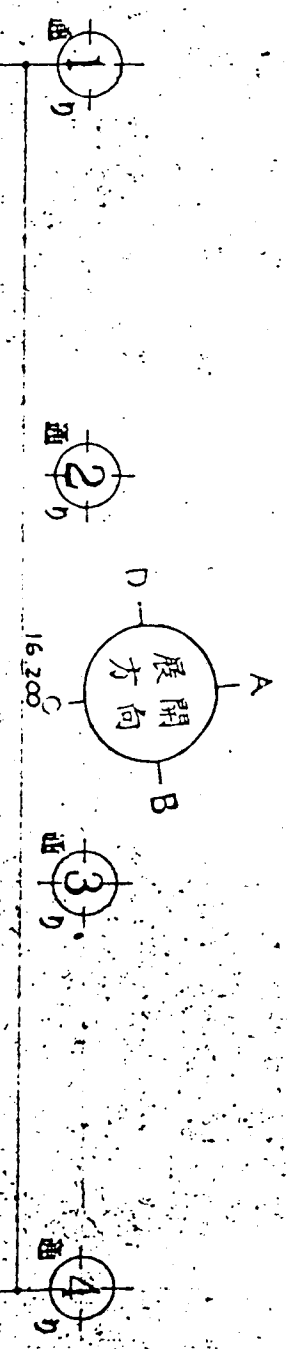




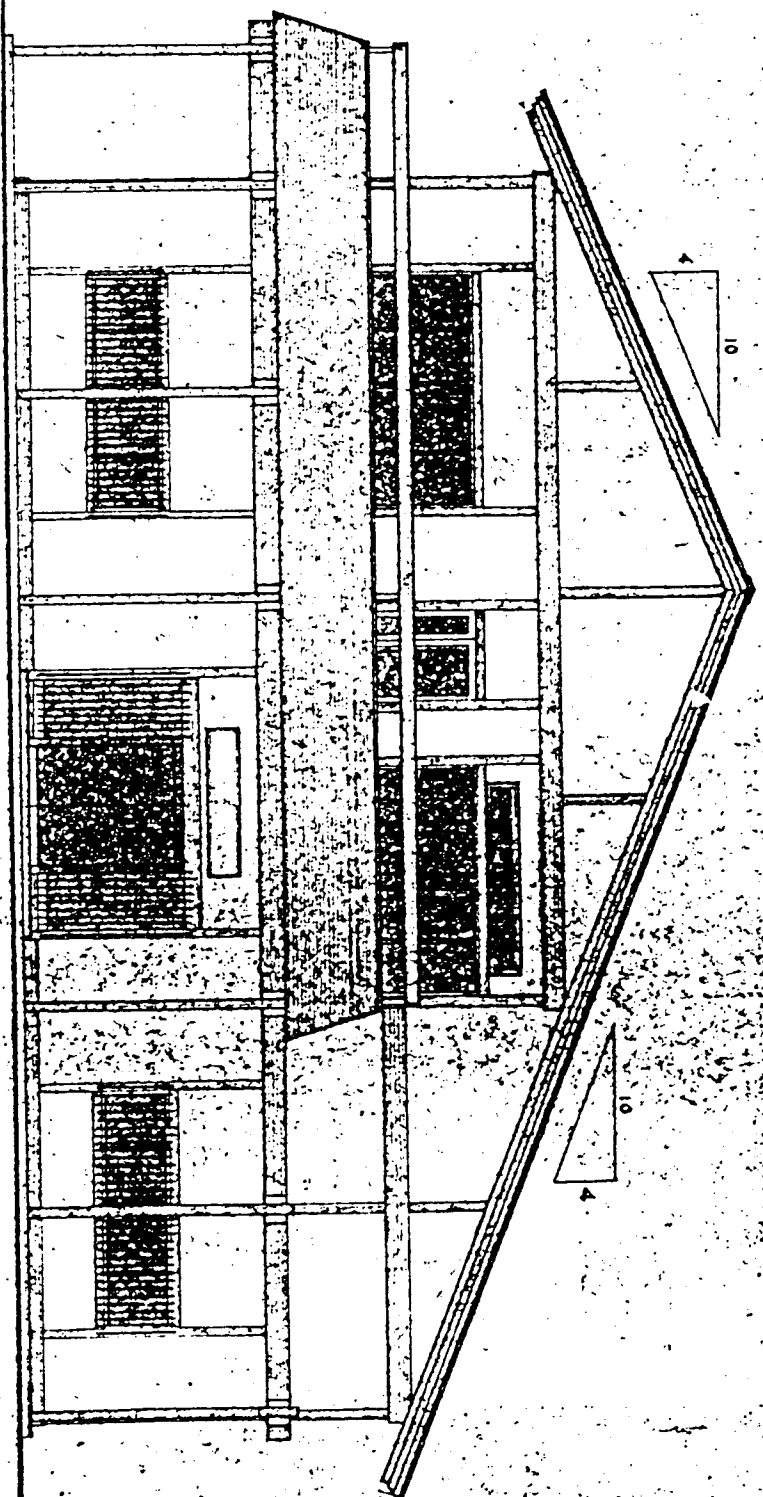


南 側立面図 9.1:100

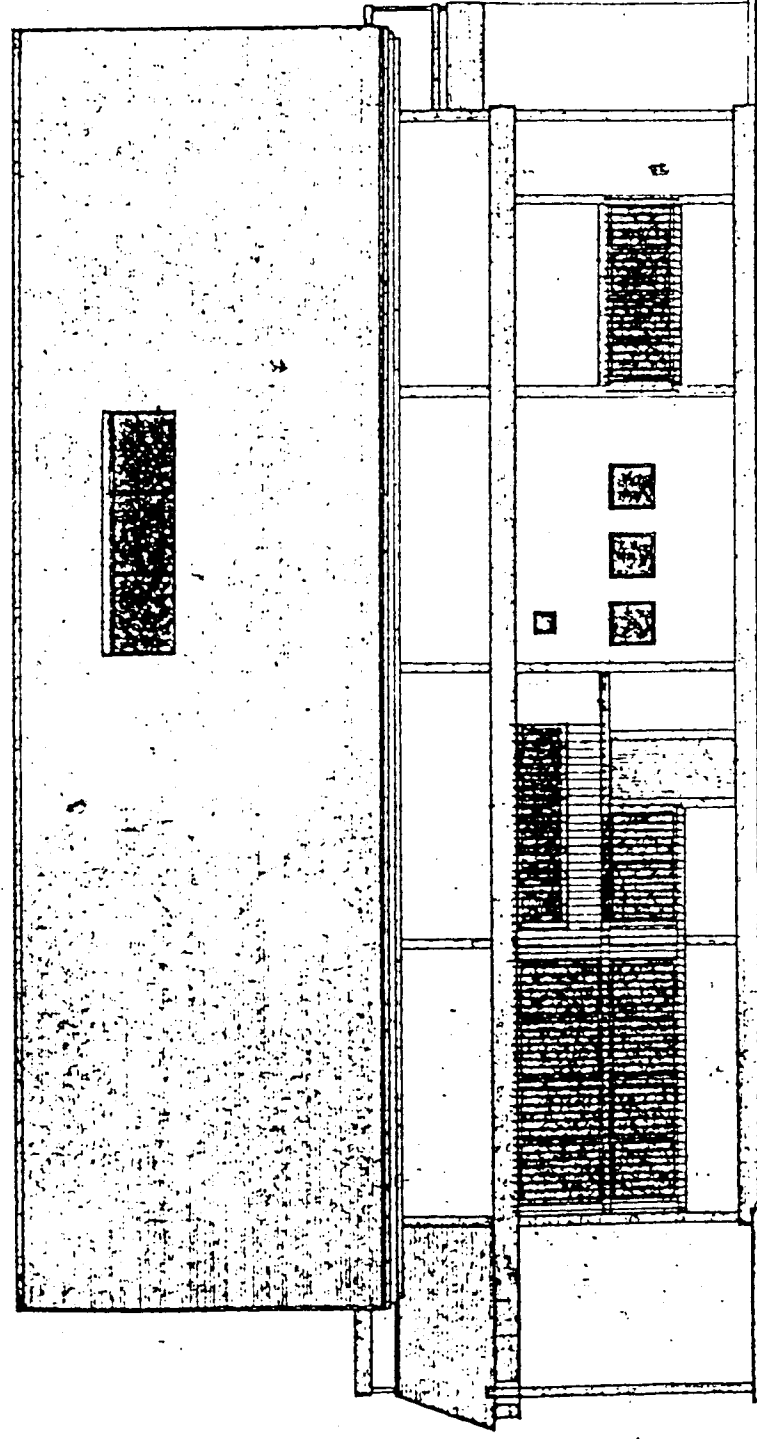

東側立面図 S. 1:100


	図 面 名			
製図年月日 昭和52年4月1日	図面縮尺 S. 1:100	事務所 山岸勝治	設計製図係員	設計資格者 一級建築士 4100 張 香
図 面 名 立 面 図		図面 No. 8		
受付 No. 4				

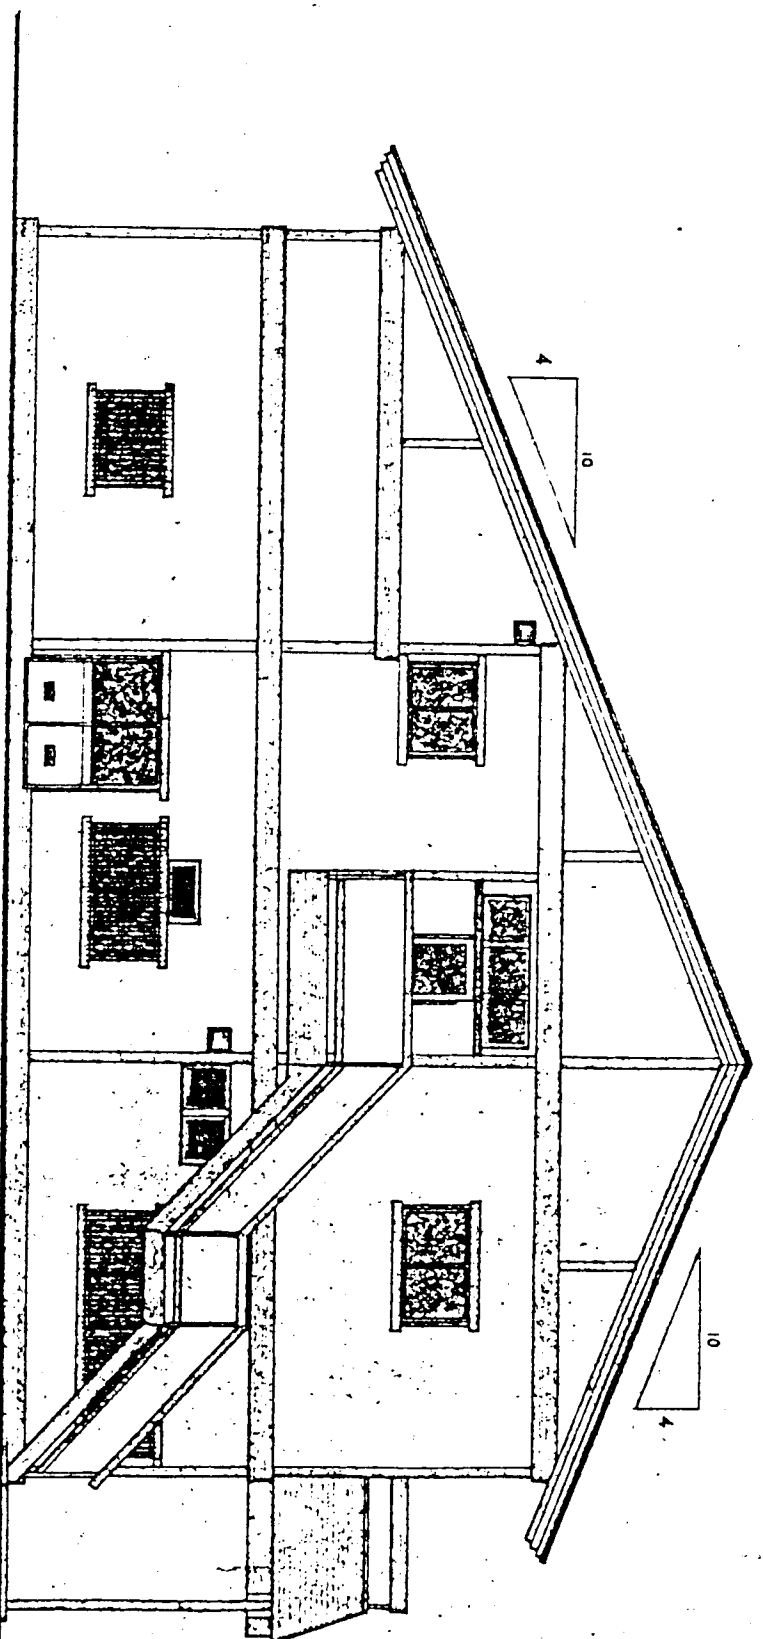

北 側立面図 8.1:100


有限会社 山岸勝治 建設

神奈川県足柄上郡区田町鶴岡1411024
 知事 1 級建築師登録第3097号 TEL 046

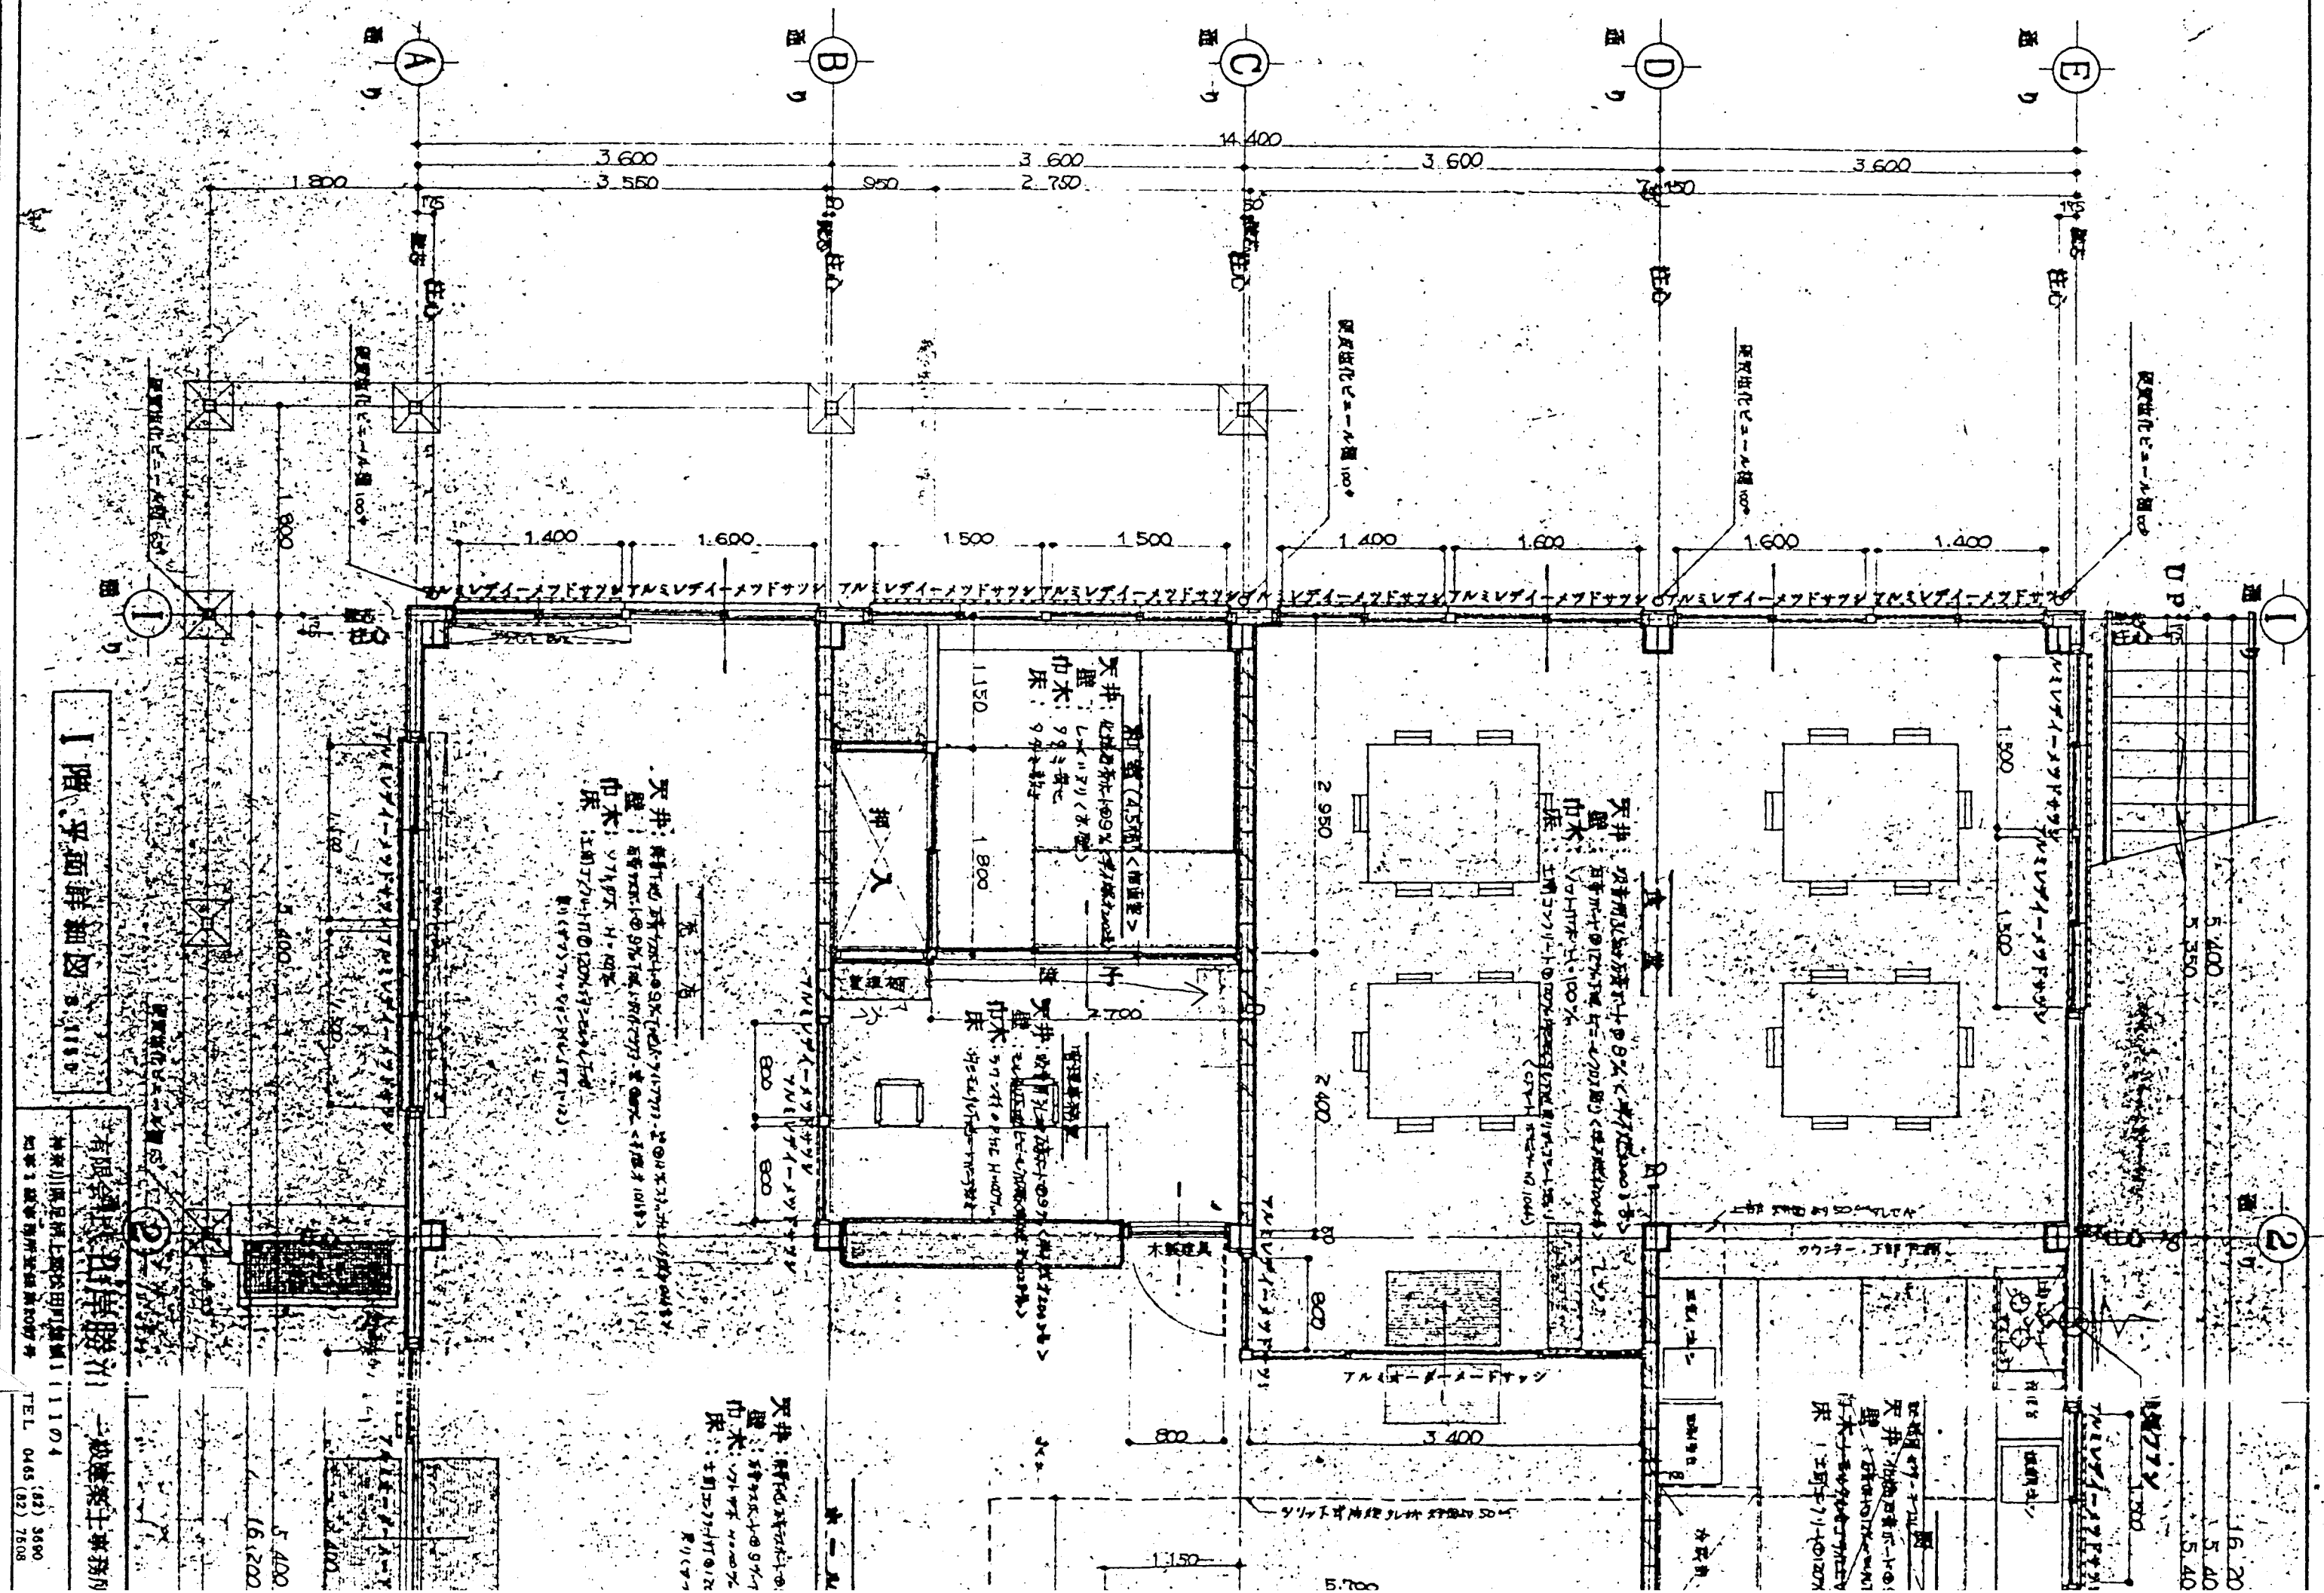


1階平面詳細図 8.1110

TEL 0465 (82) 3690
FAX 0465 (82) 7608

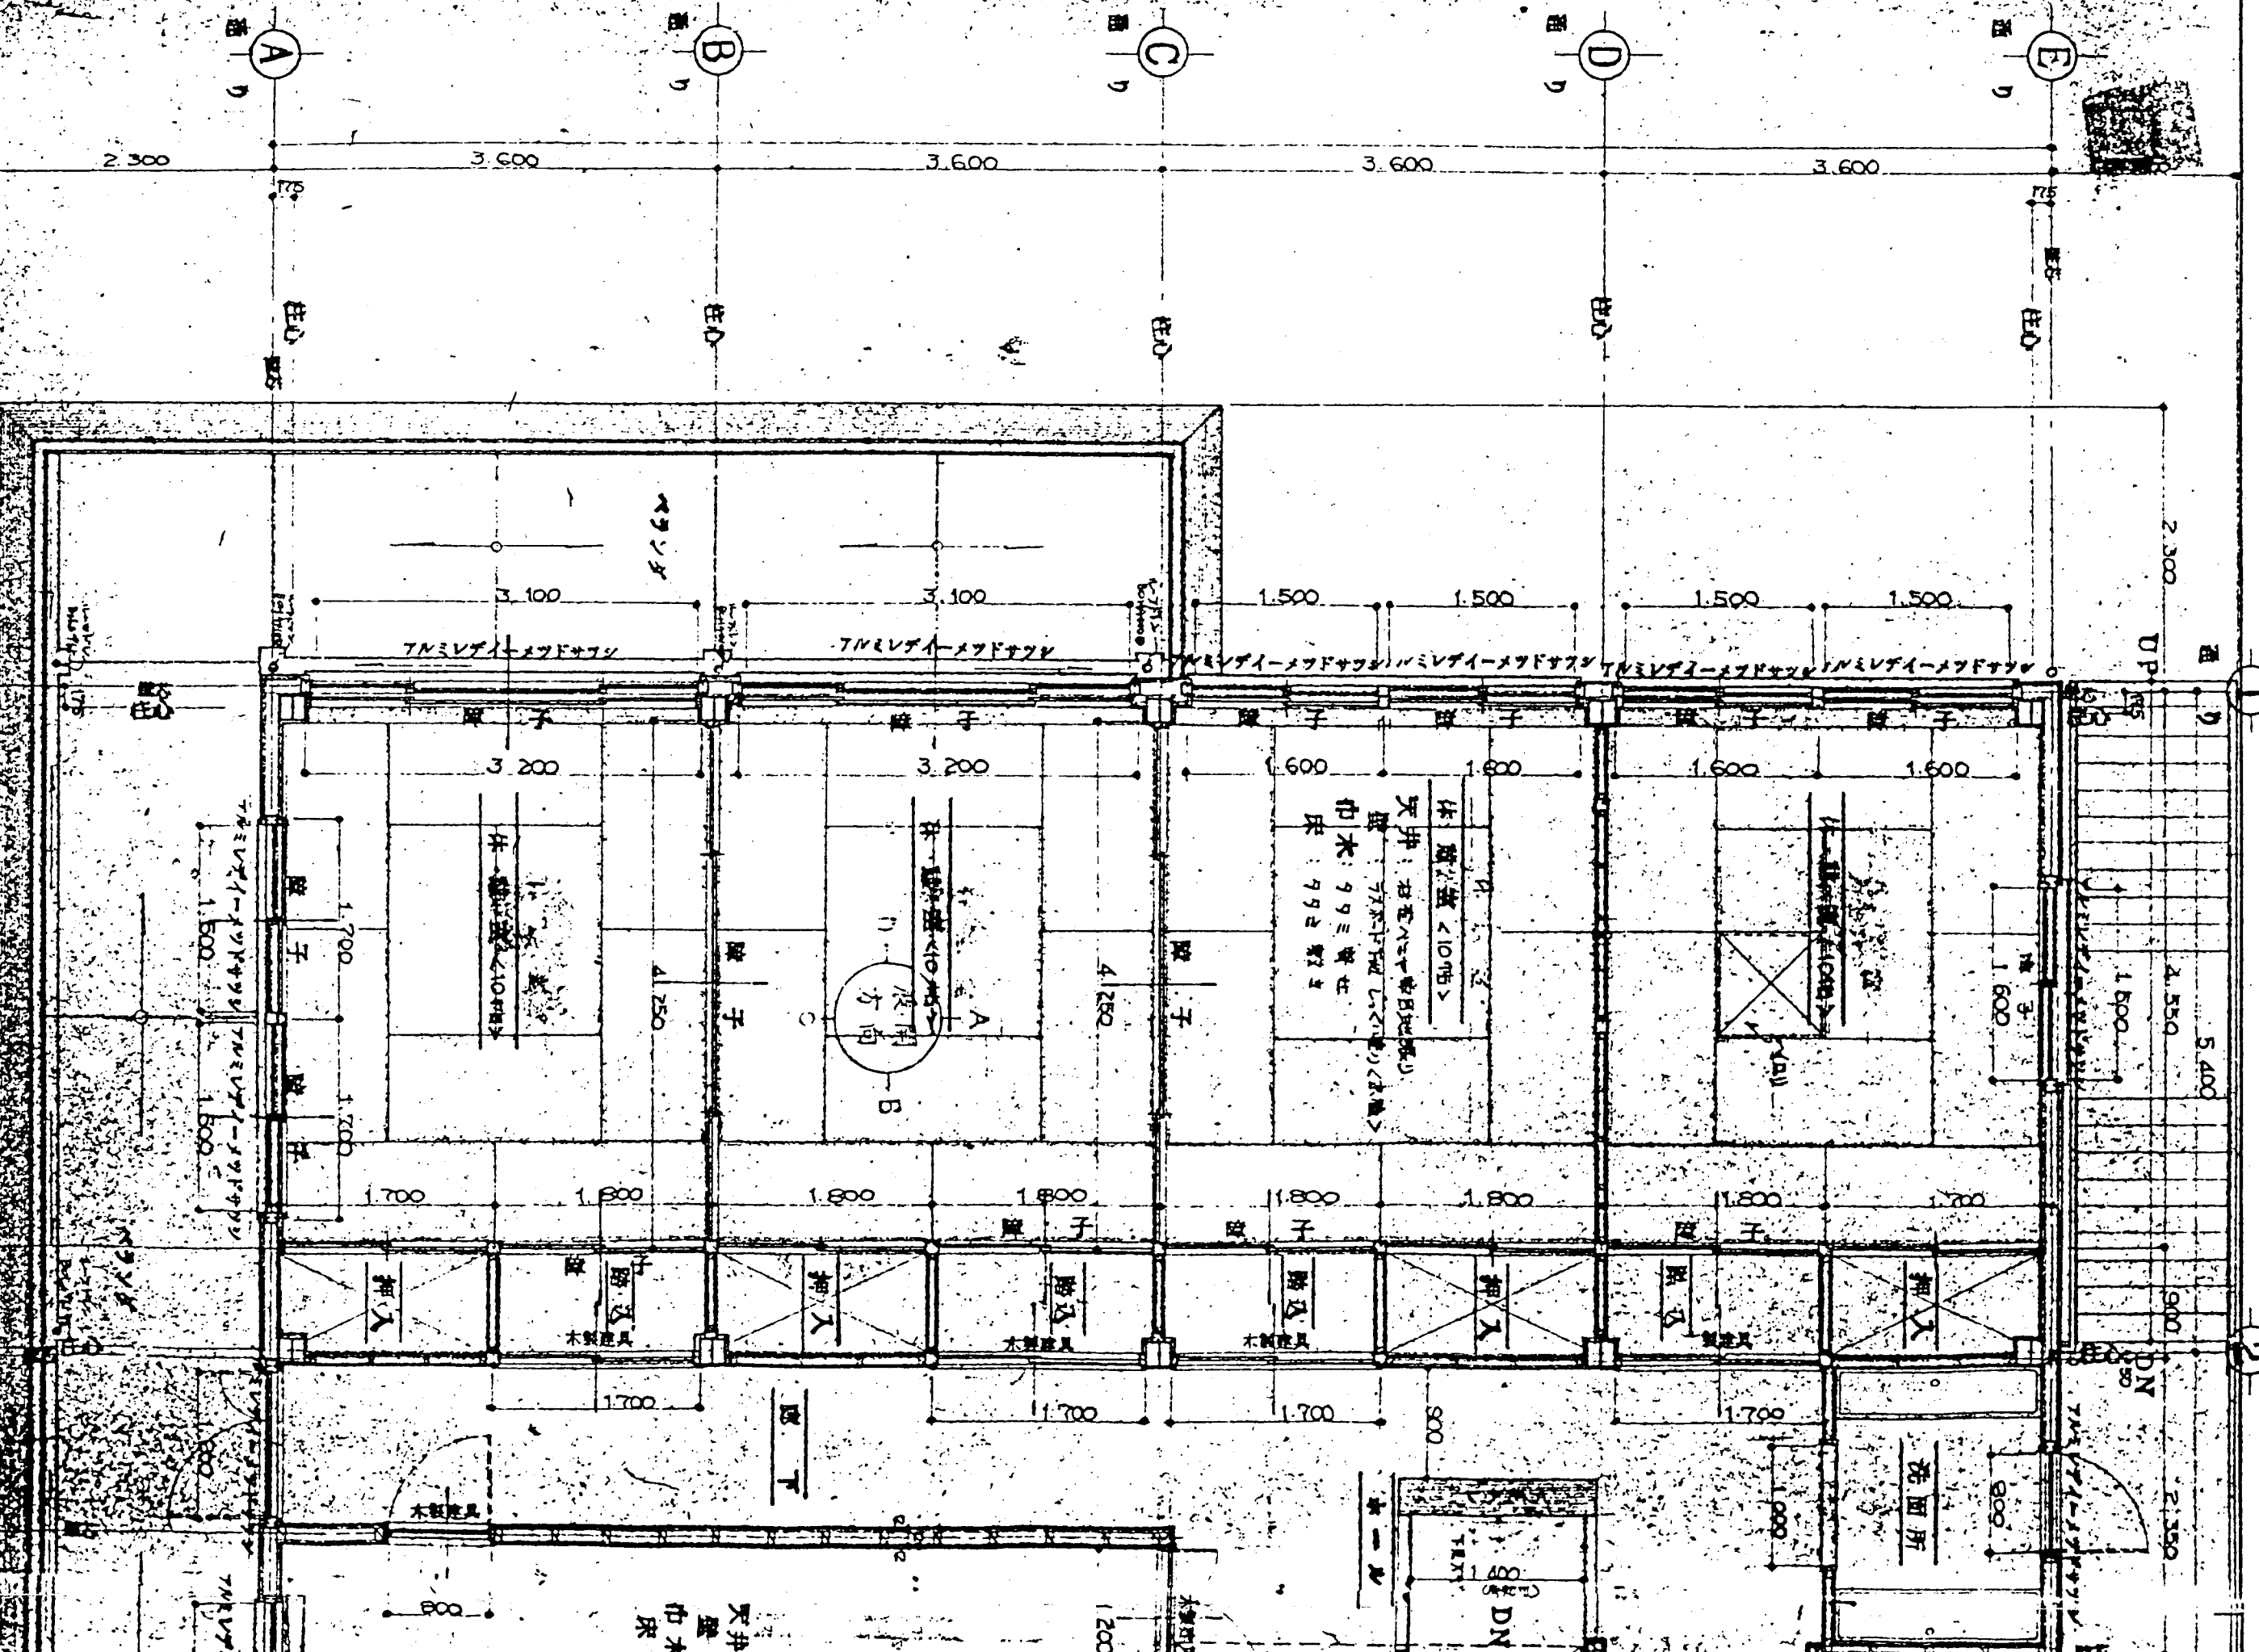

2階平面詳細図 8.1:5.0


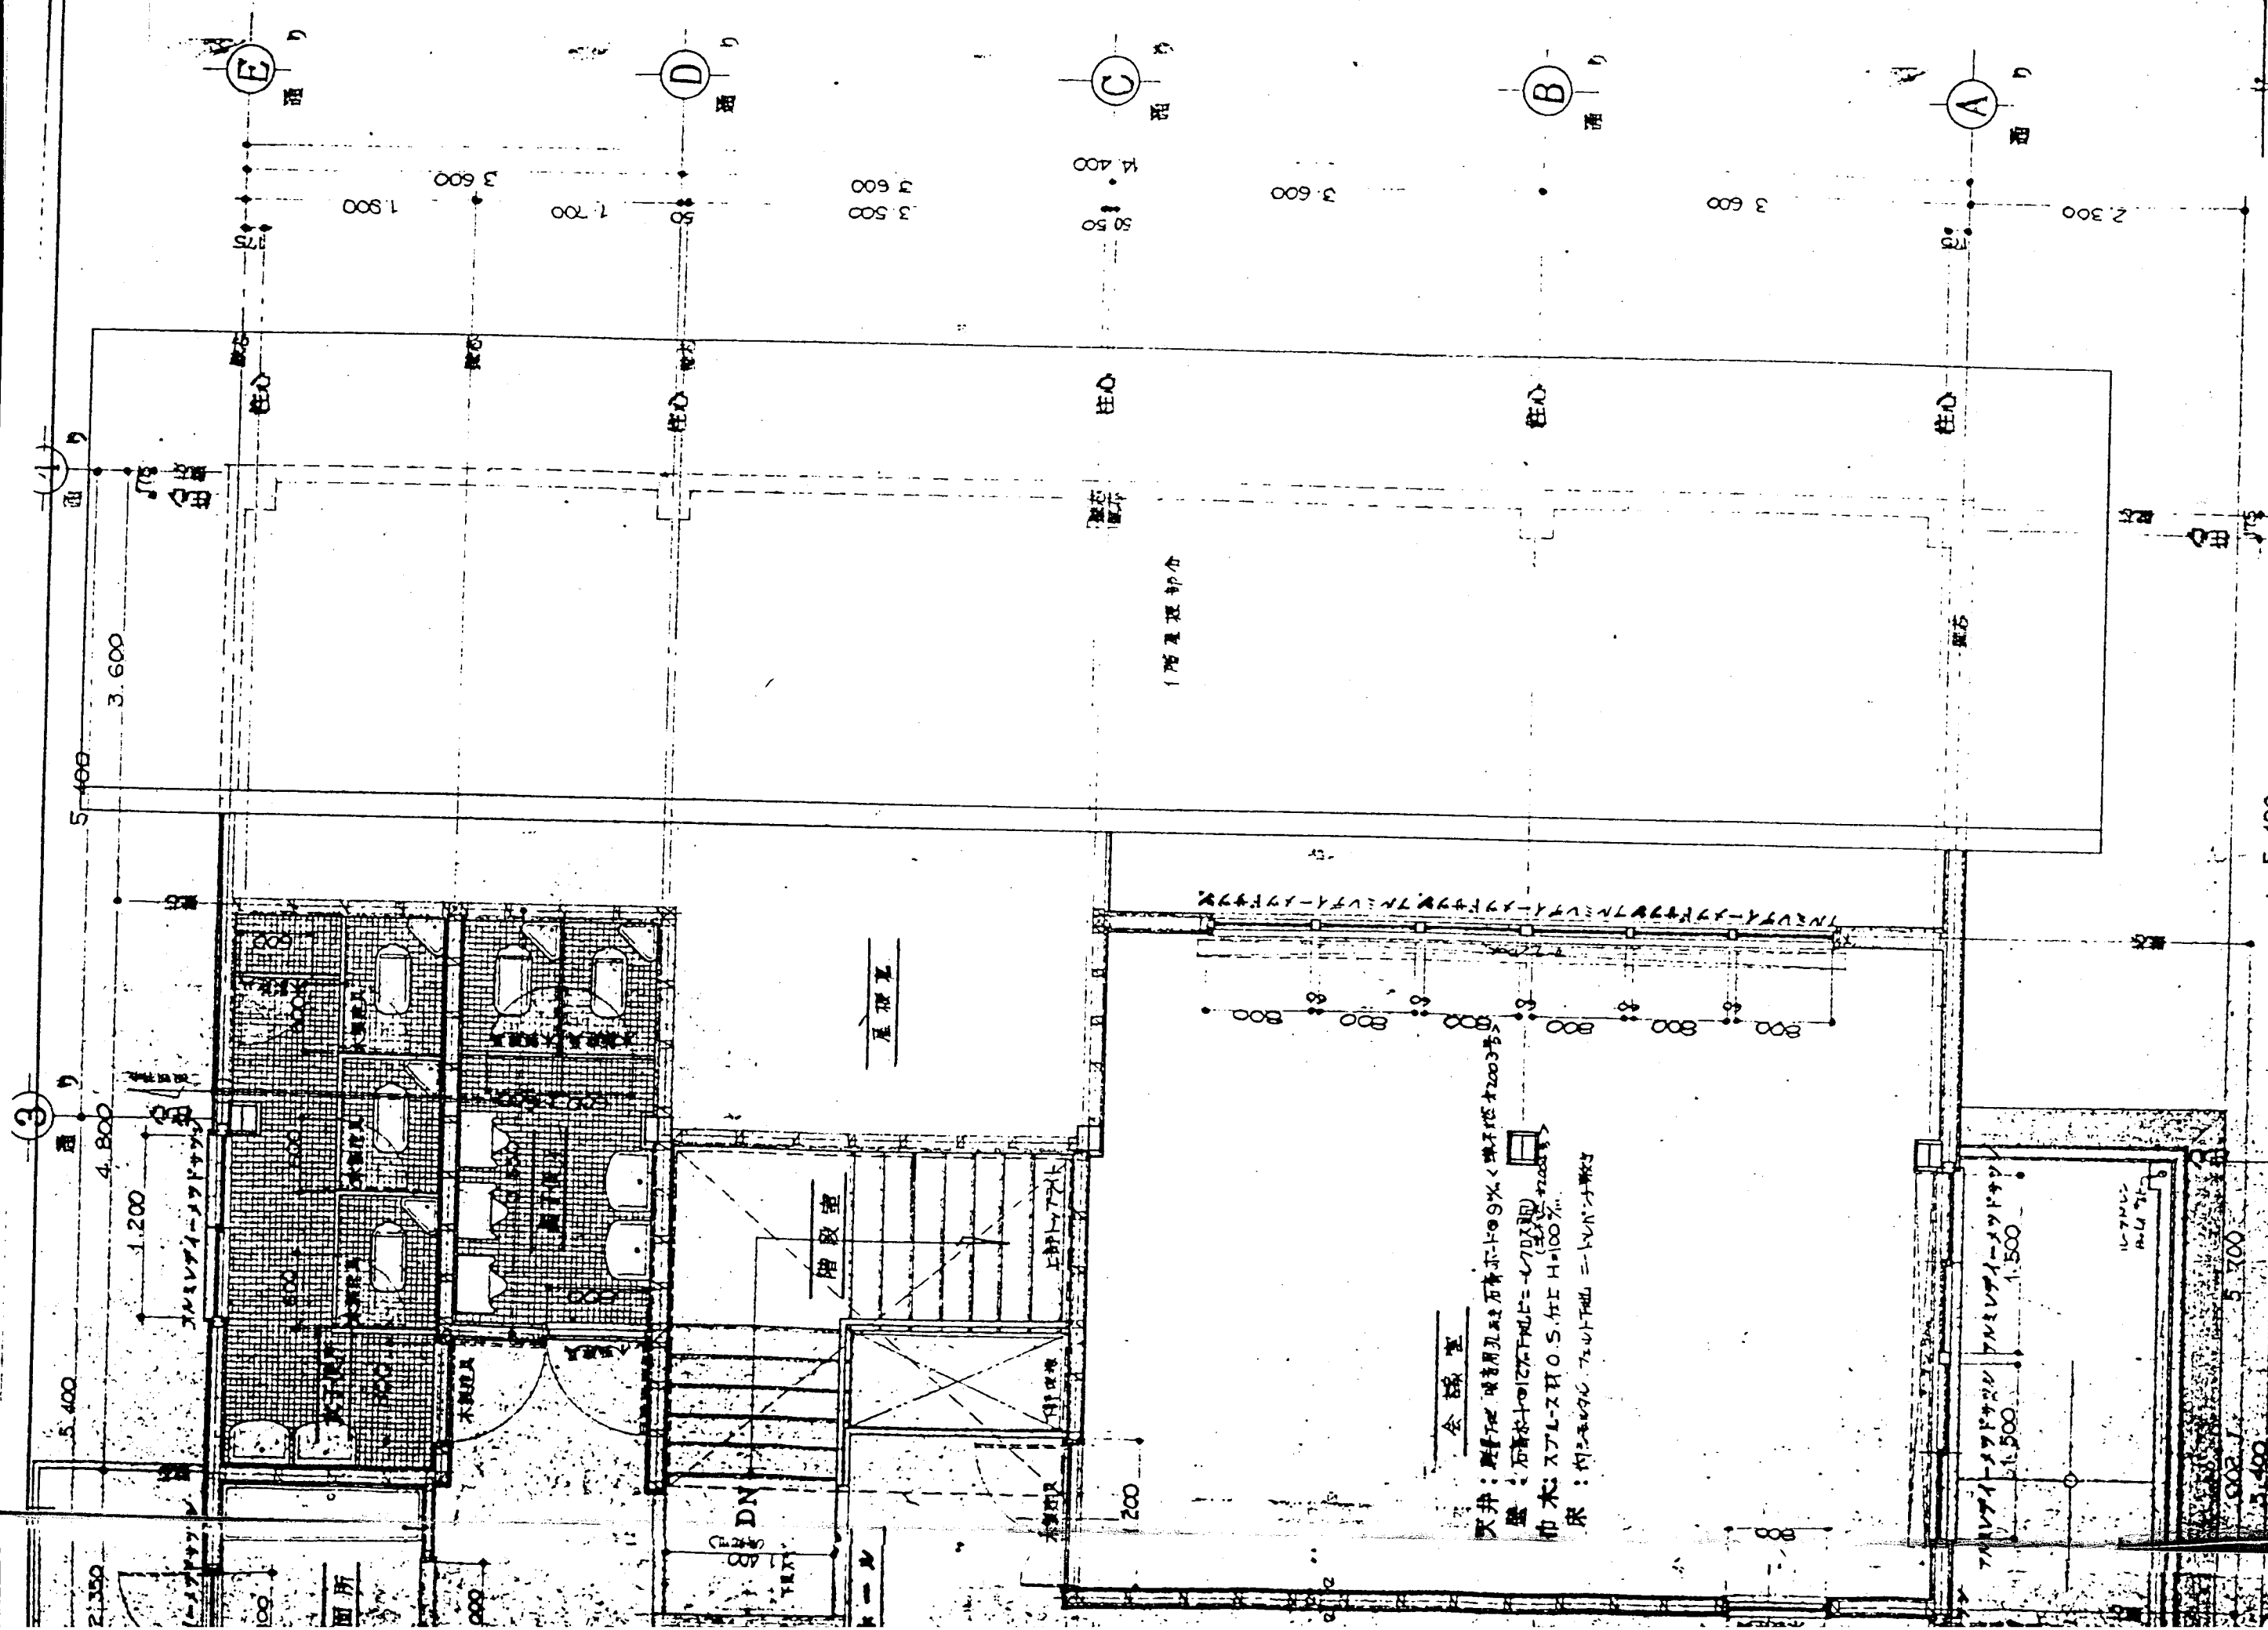

会議室





1

EL

